


## Hoveddør


I forbindelse med ombygning af pakhuset til ny funktion, er det aftalt med Kulturarvsstyrelsen, at nuværende dobbeltfløjede revledør vil kunne erstattes af nyt enkelt dørparti med termorude.

<b>Pakhus, Nytorv 7</b>	<b>MÅL 1:10</b>
Matr. 87 snarens kvarter Nytorv 7 - baghuset	
<b>NY HOVEDDØR</b>	

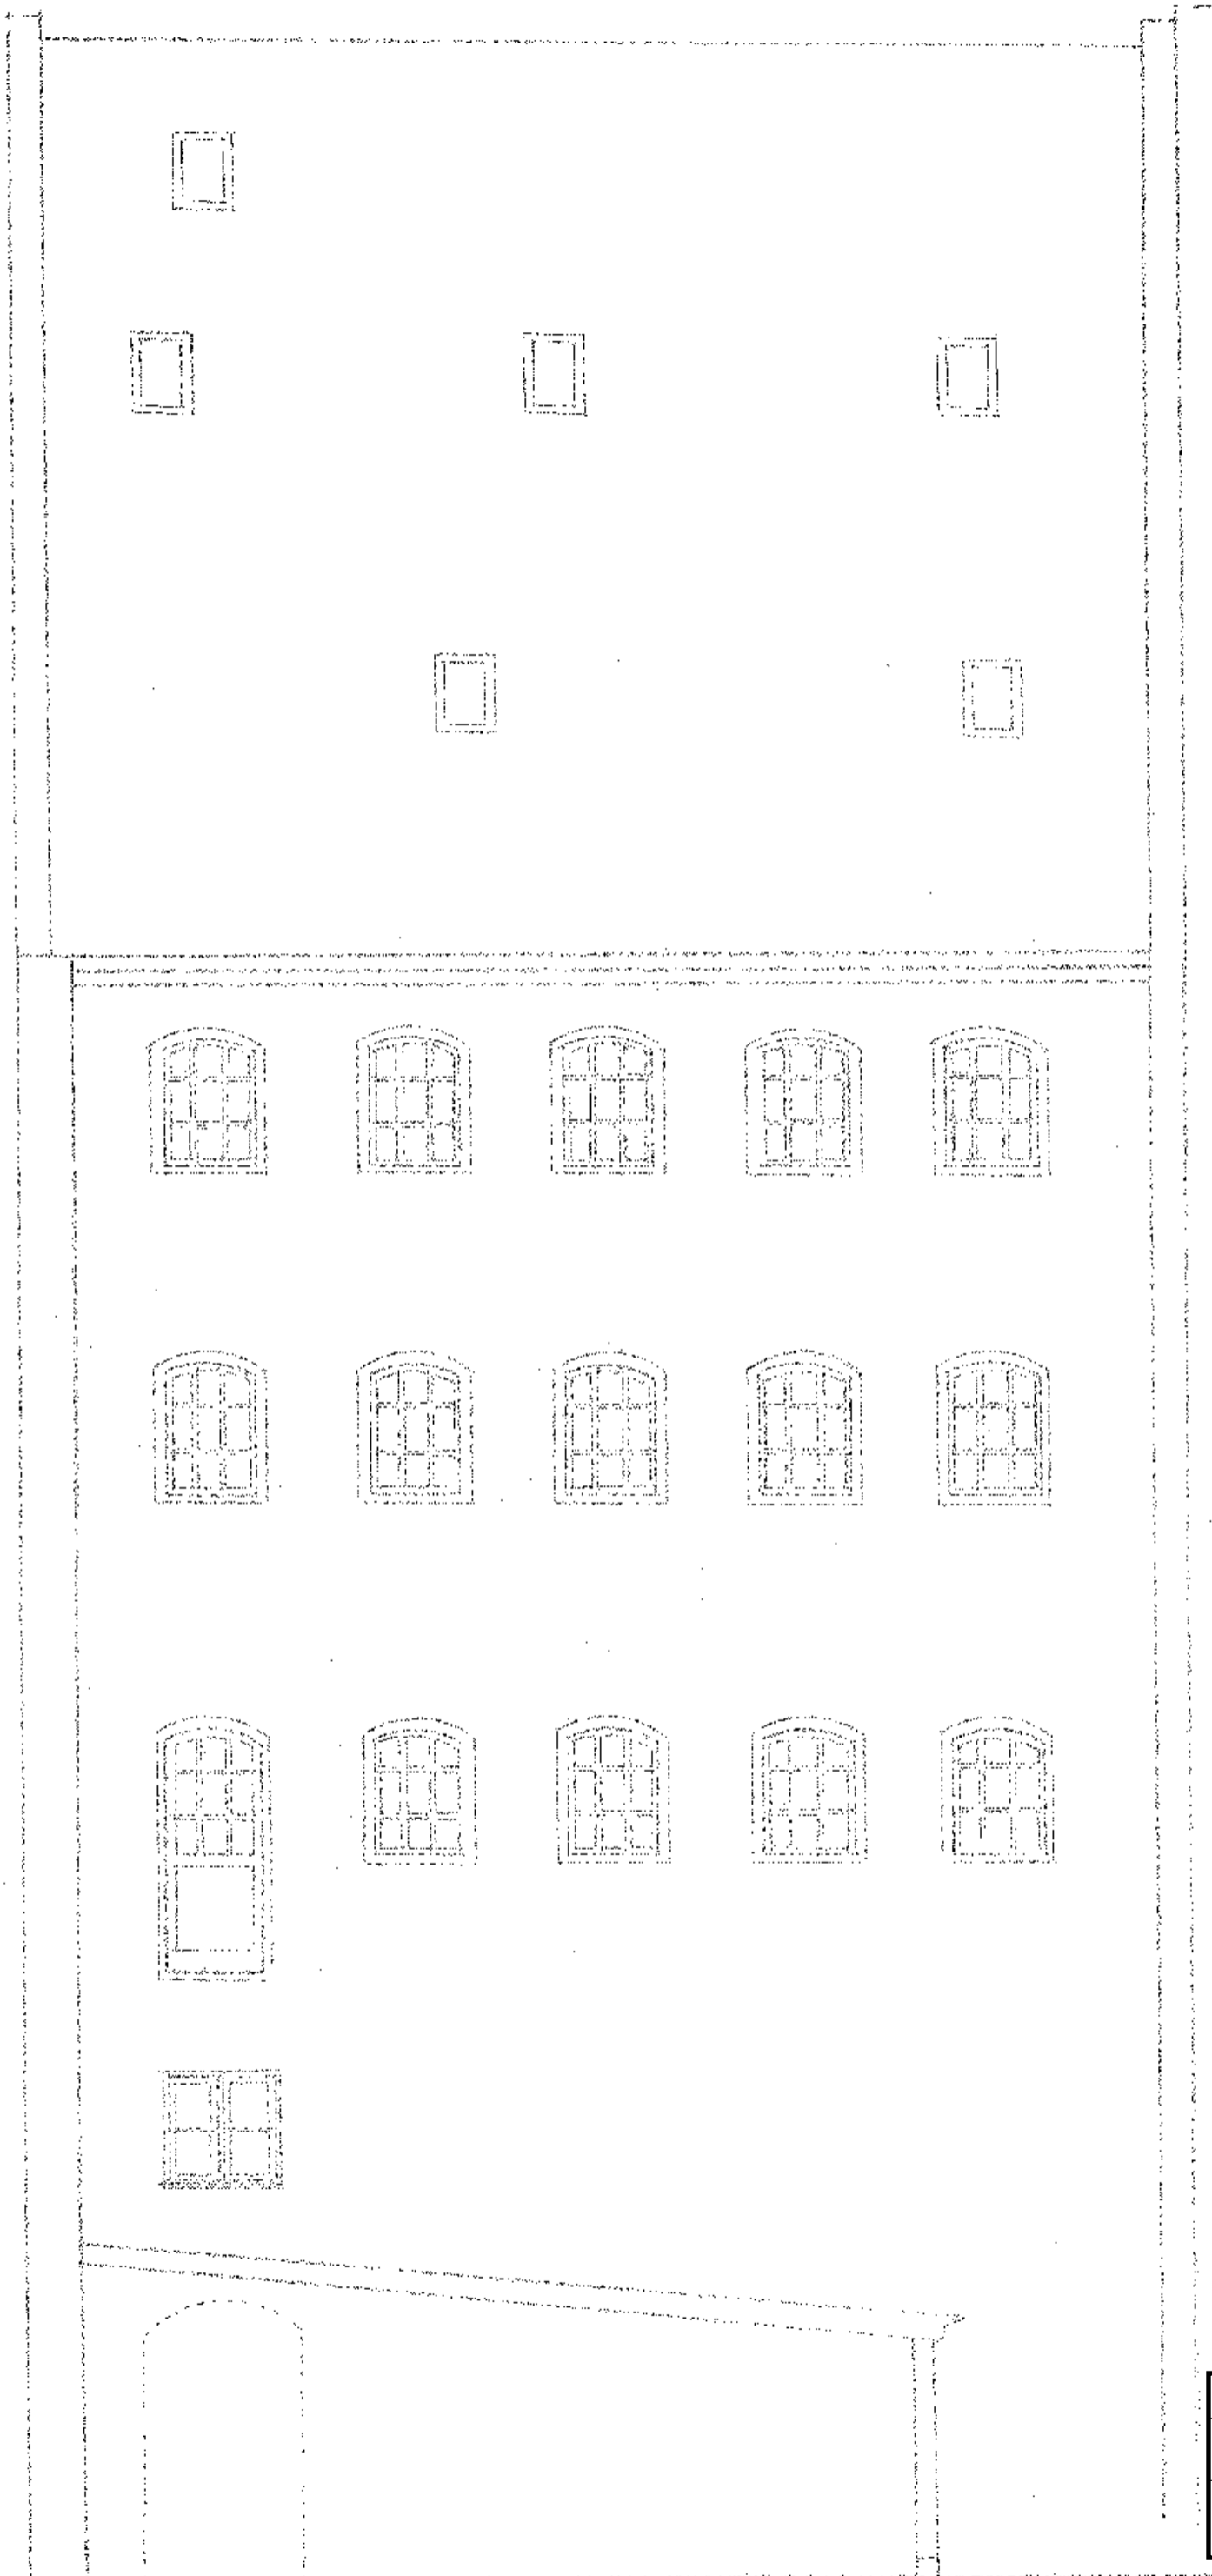


**Pakhuset, Nytorv 7**  
Matr. 87 snarens kvarter  
Nytorv 7 - baghuset  
**FACADE MOD GÅRD  
KNABROSTRÆDE 8**

MÅL 1:50

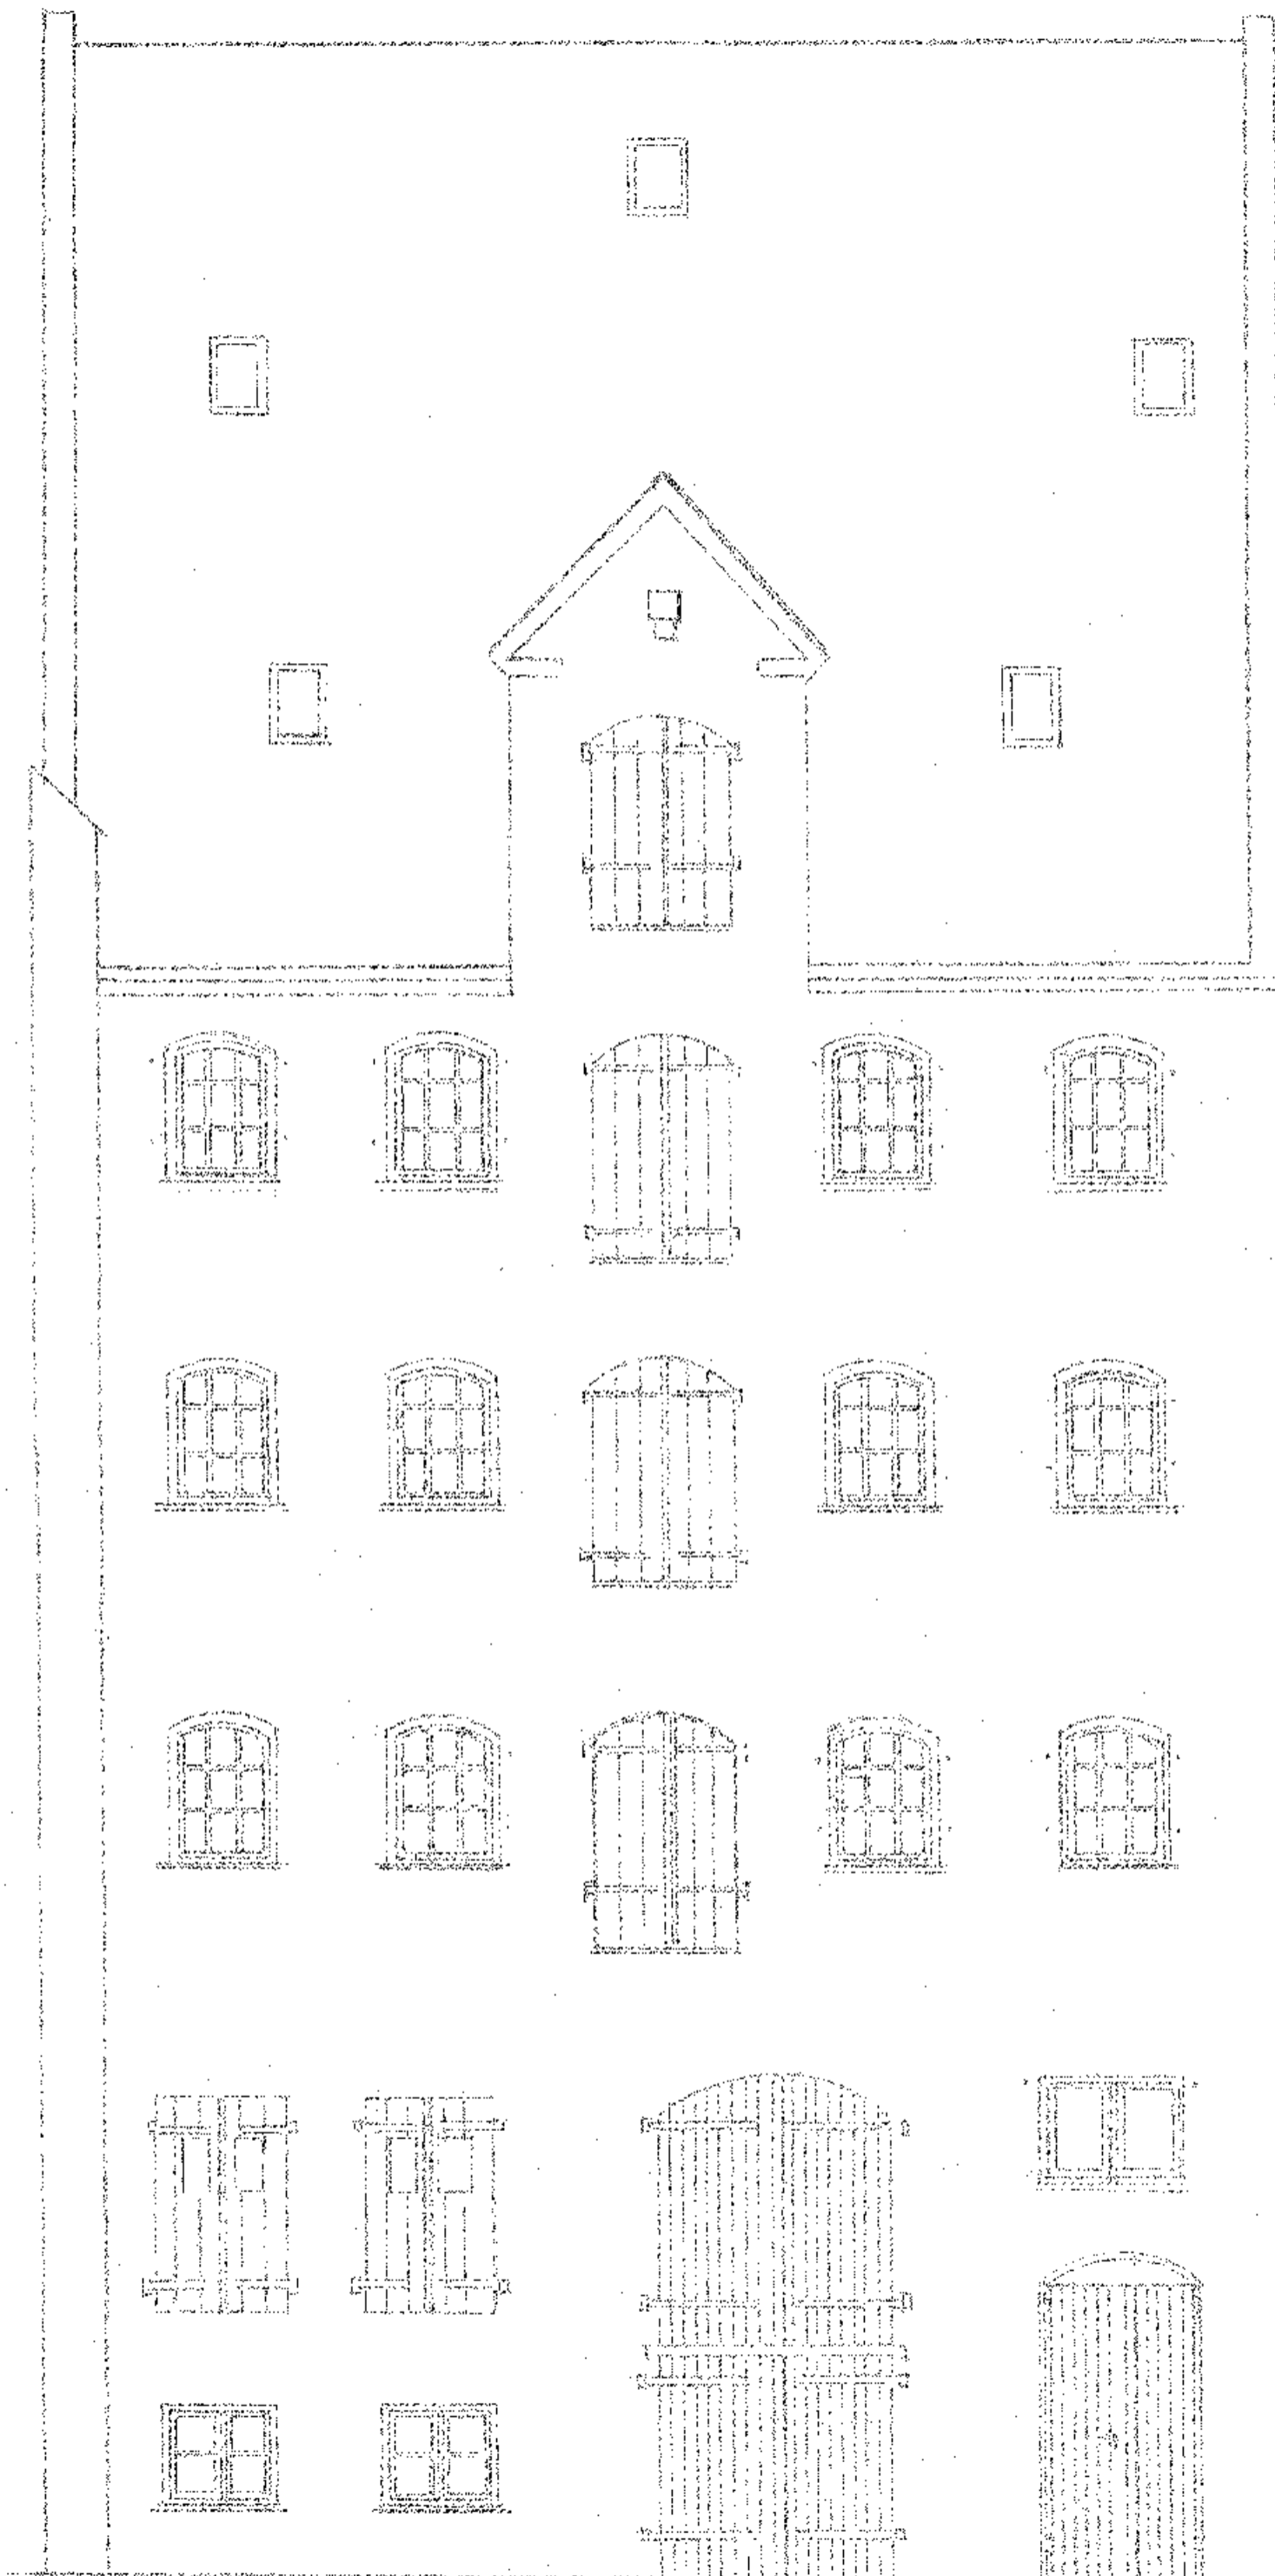

**Pakhuset, Nytorv 7**  
Matr. 87 snarens kvarter  
Nytorv 7 - baghuset  
**FAÇADE MOD GÅRD  
NYTORV 7**

MÅL 1:50

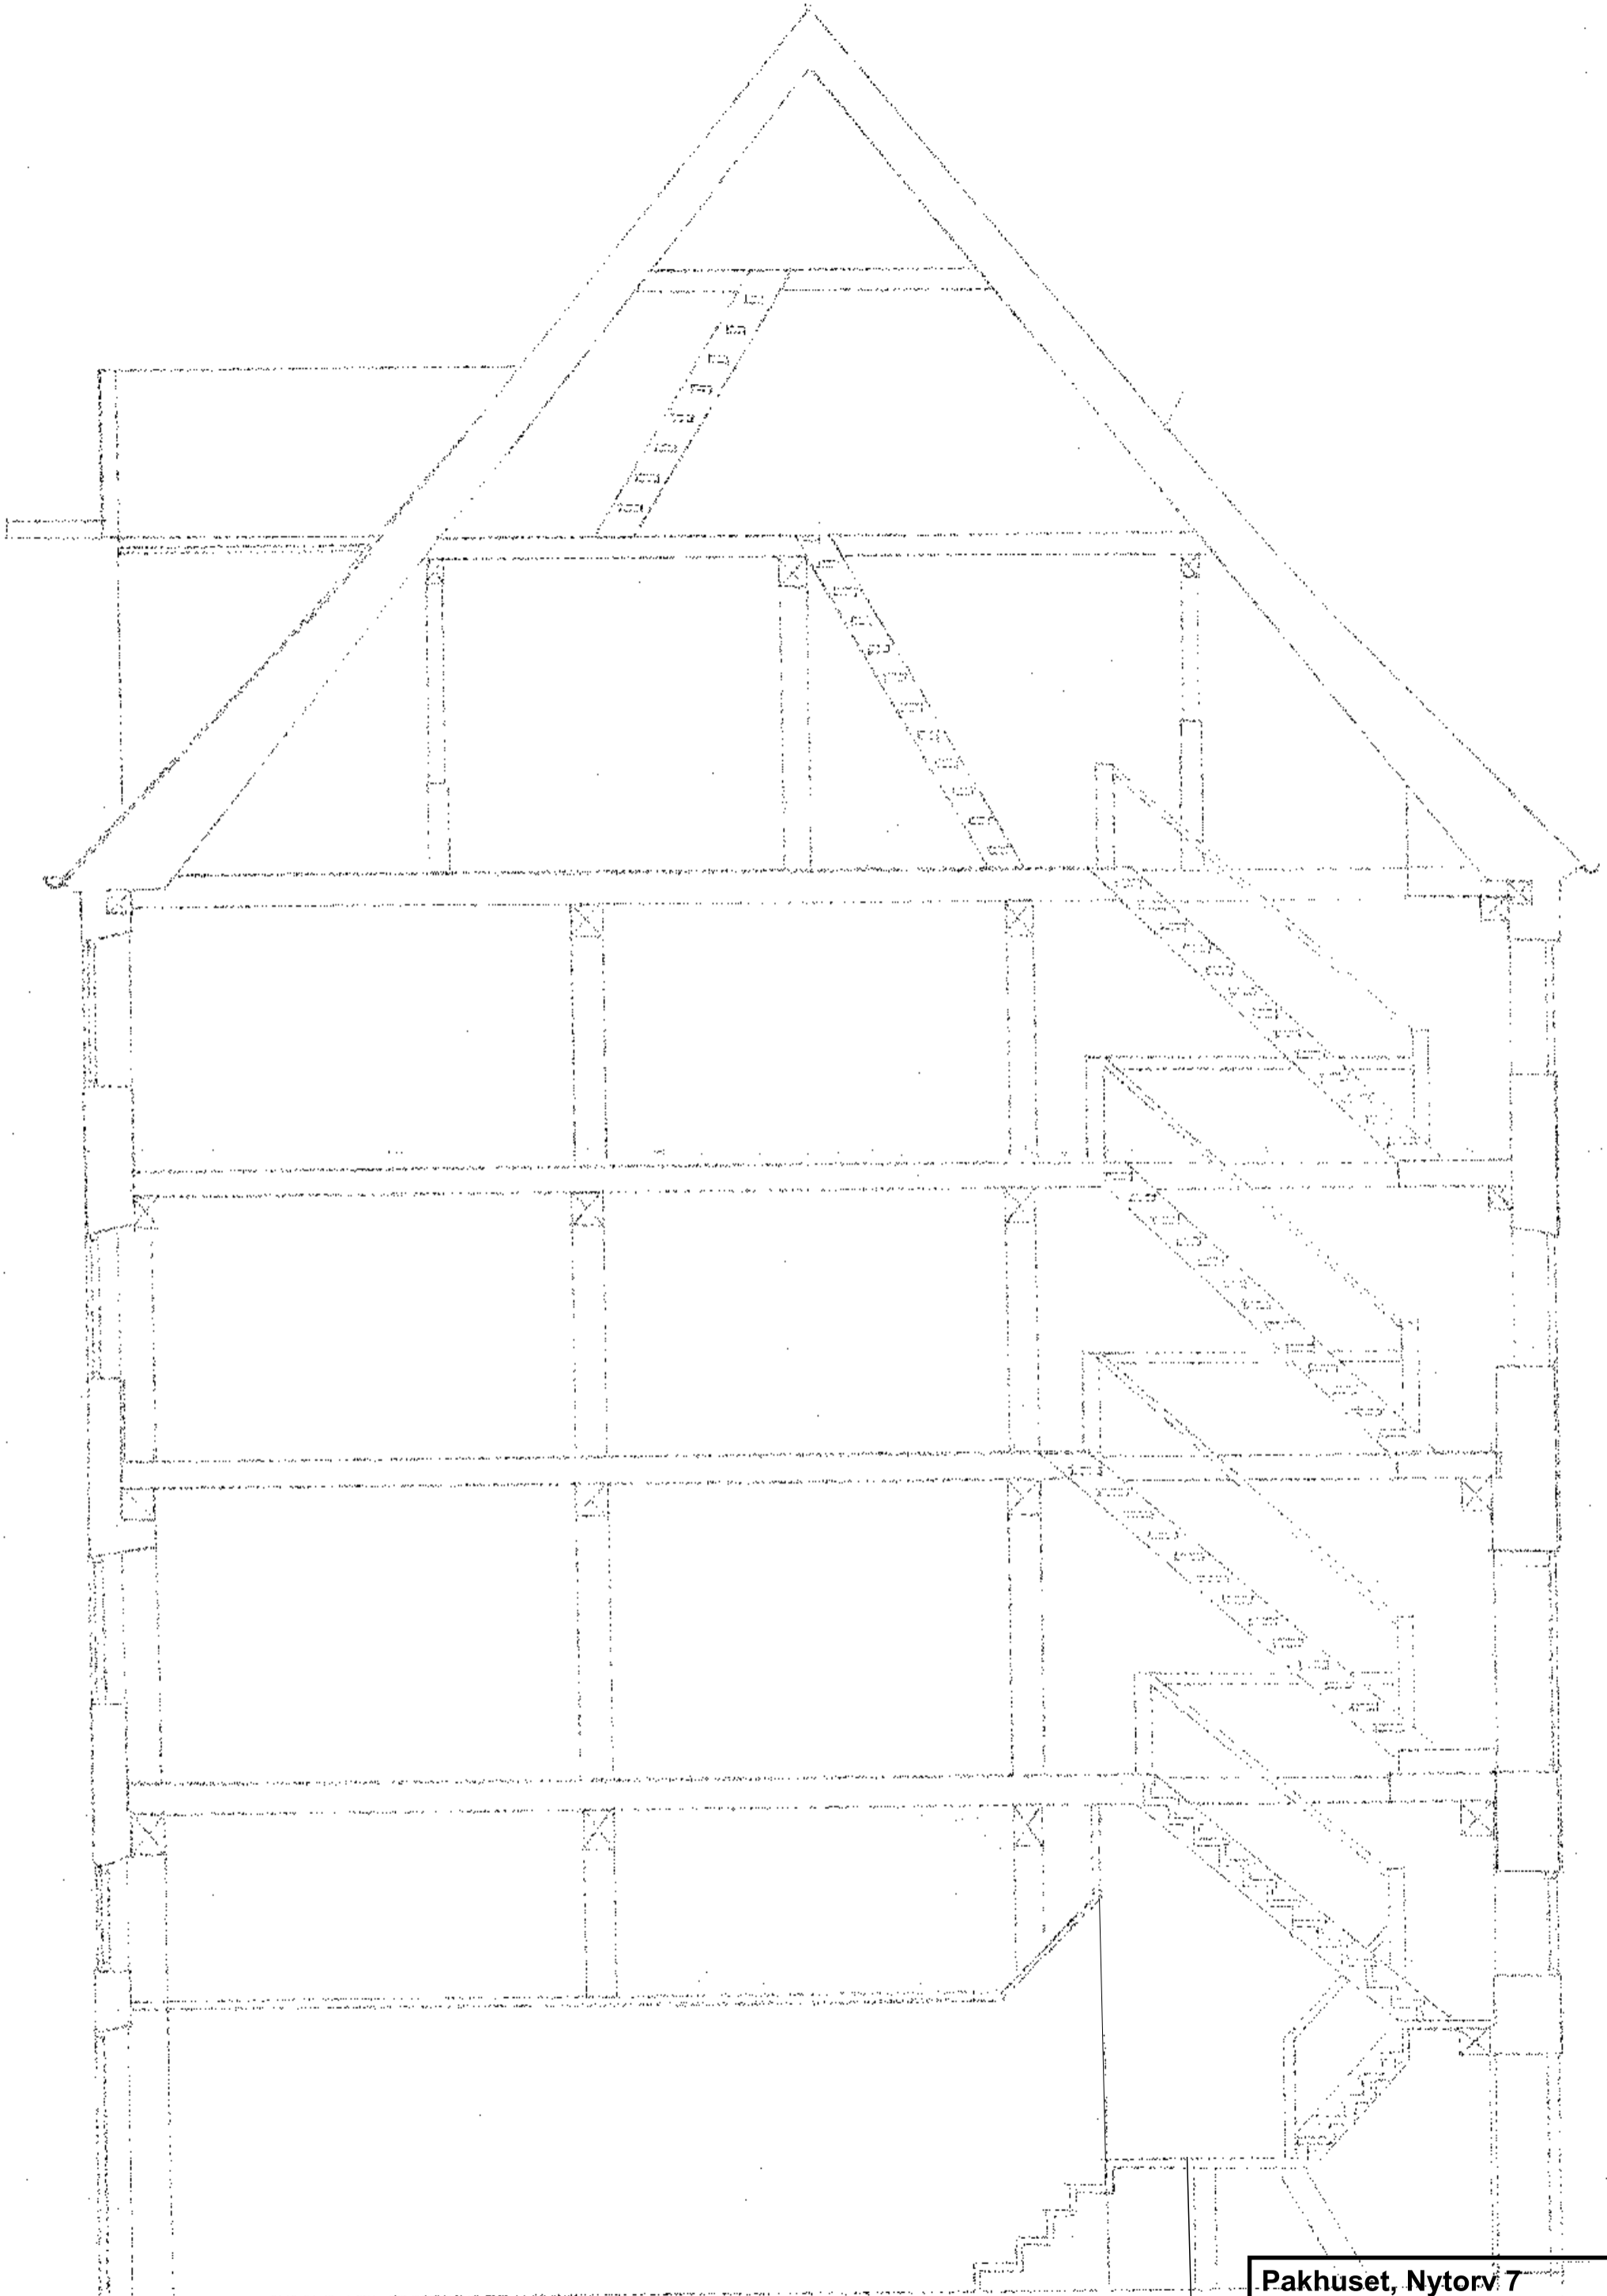

<b>Pakhuset, Nytorv 7</b>
Matr. 87 snarens kvarter Nytorv 7 - baghuset
<b>TRAPPE</b>

MÅL 1:50