


ANGIVELSE AF EL-ANLÆG

- Lampeudtag
- ⚡ Stikkontakt
- ⏏ Afbryder
- 🌐 Internet
- 📺 TV/Radio

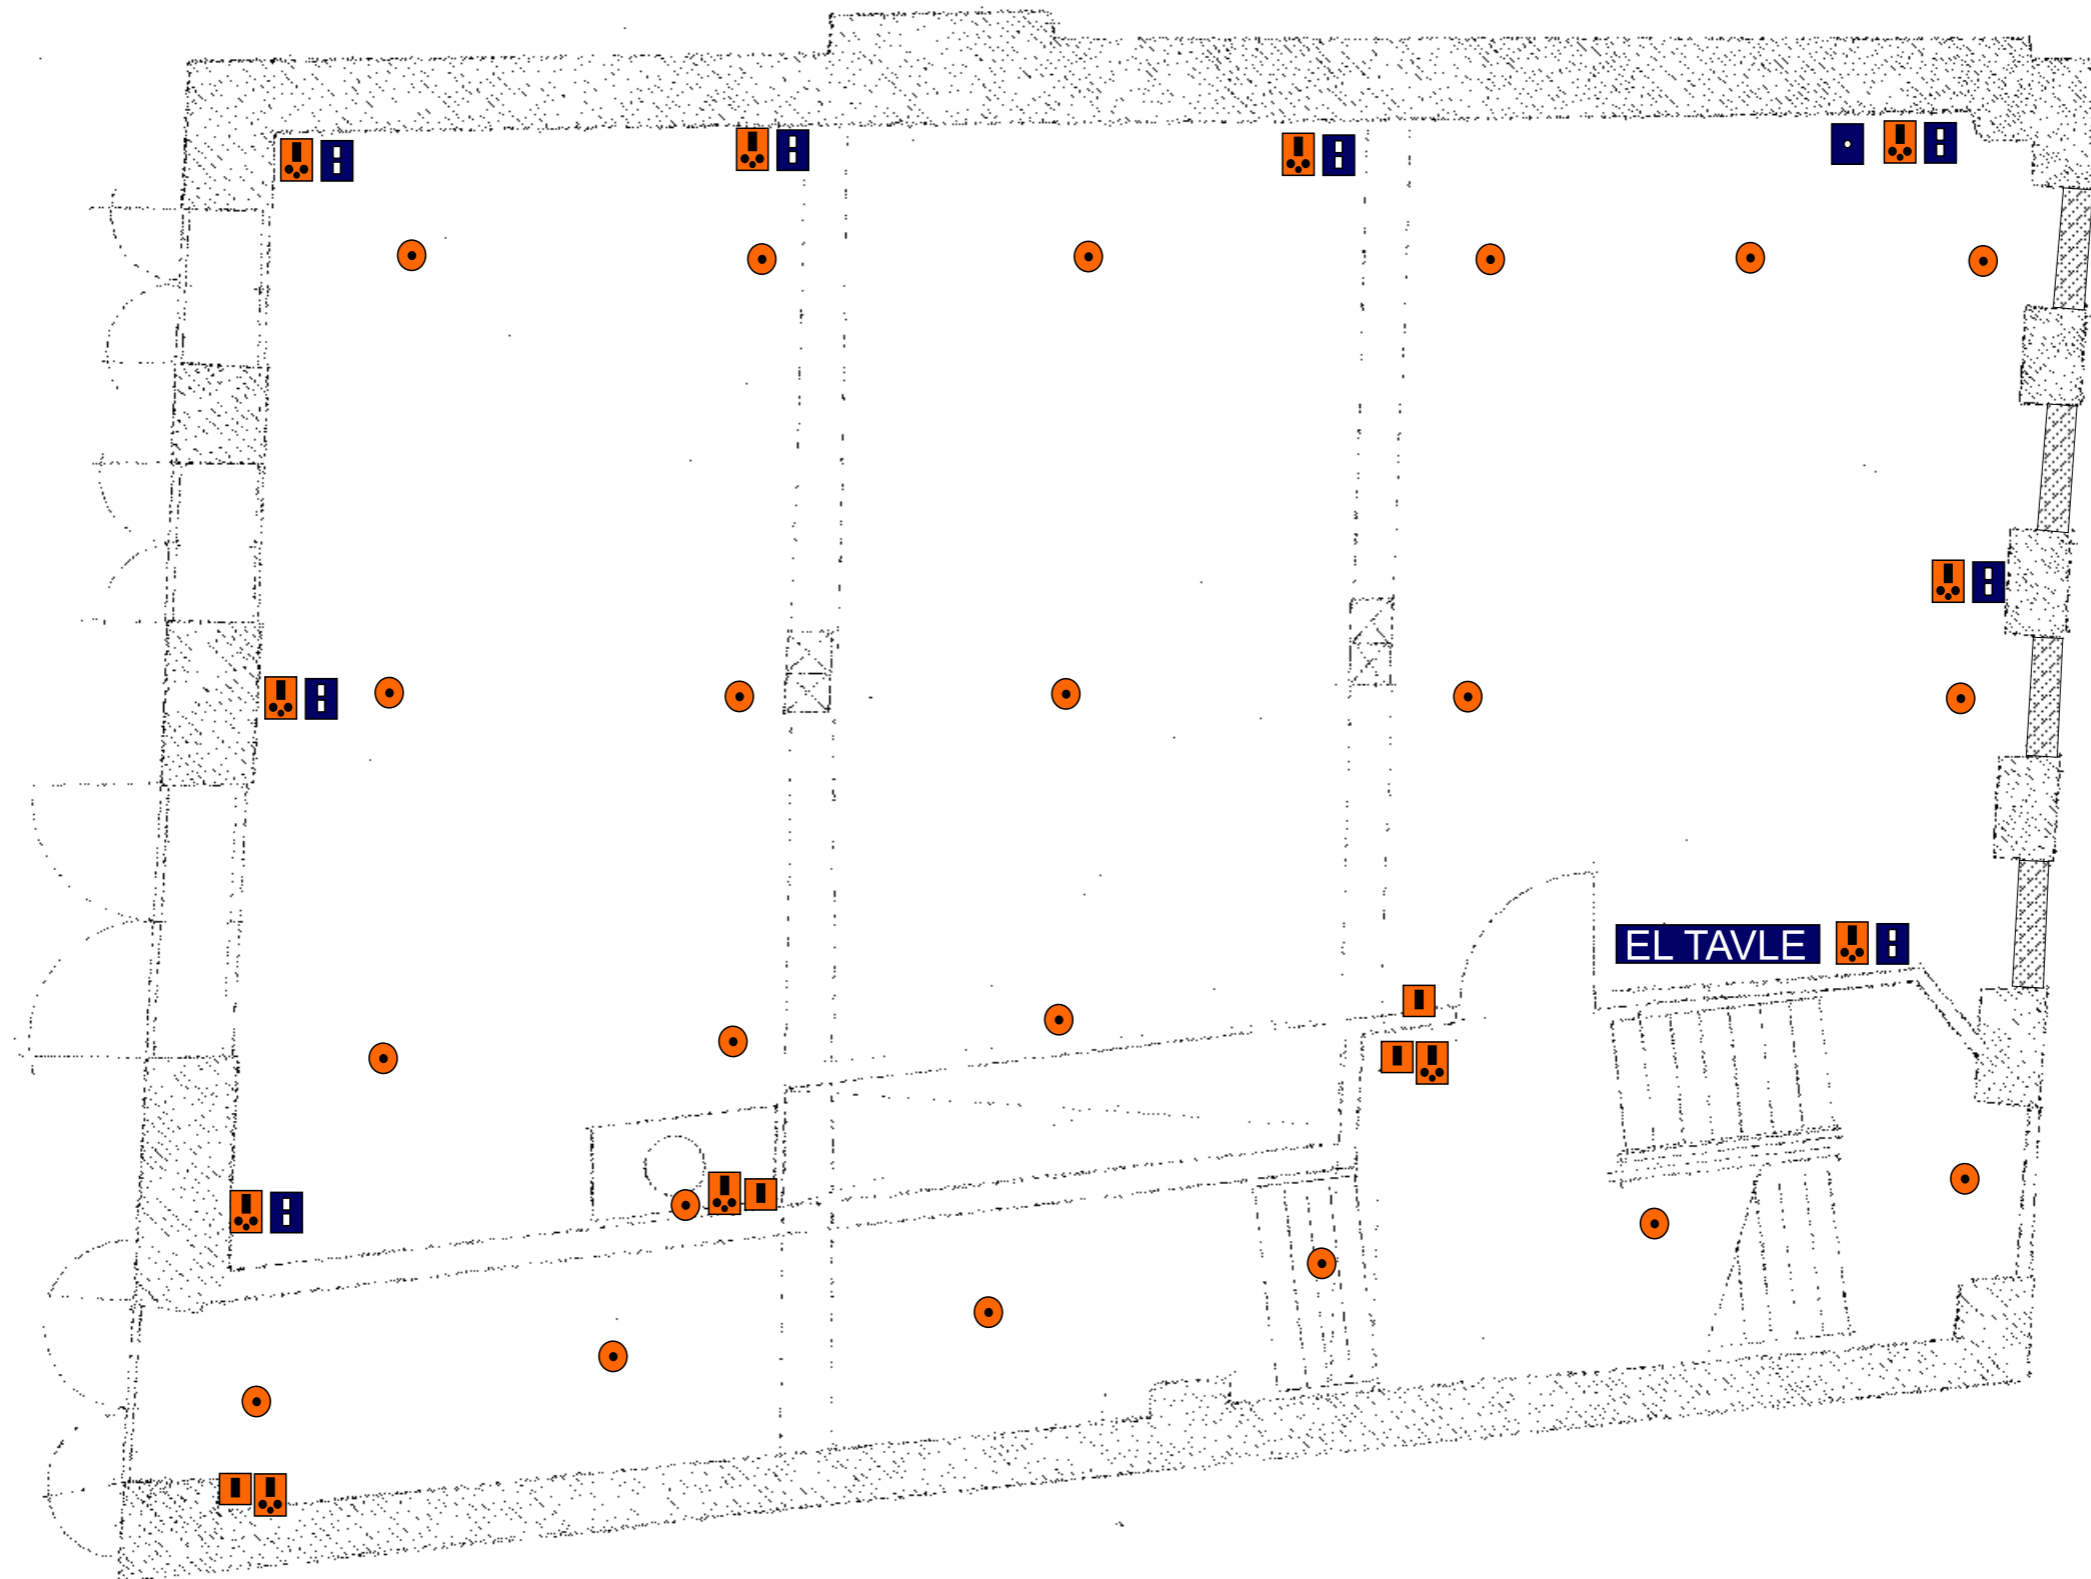


ERHVERV

Pakhus, Nytorv 7	MAL 1:50
Matr. 87 snarens kvarter	
Nytorv 7 - baghuset	
STUEPLAN	

ANGIVELSE AF EL-ANLÆG

-  Lampeudtag
-  Stikkontakt
-  Afbryder
-  Internet
-  TV/Radio

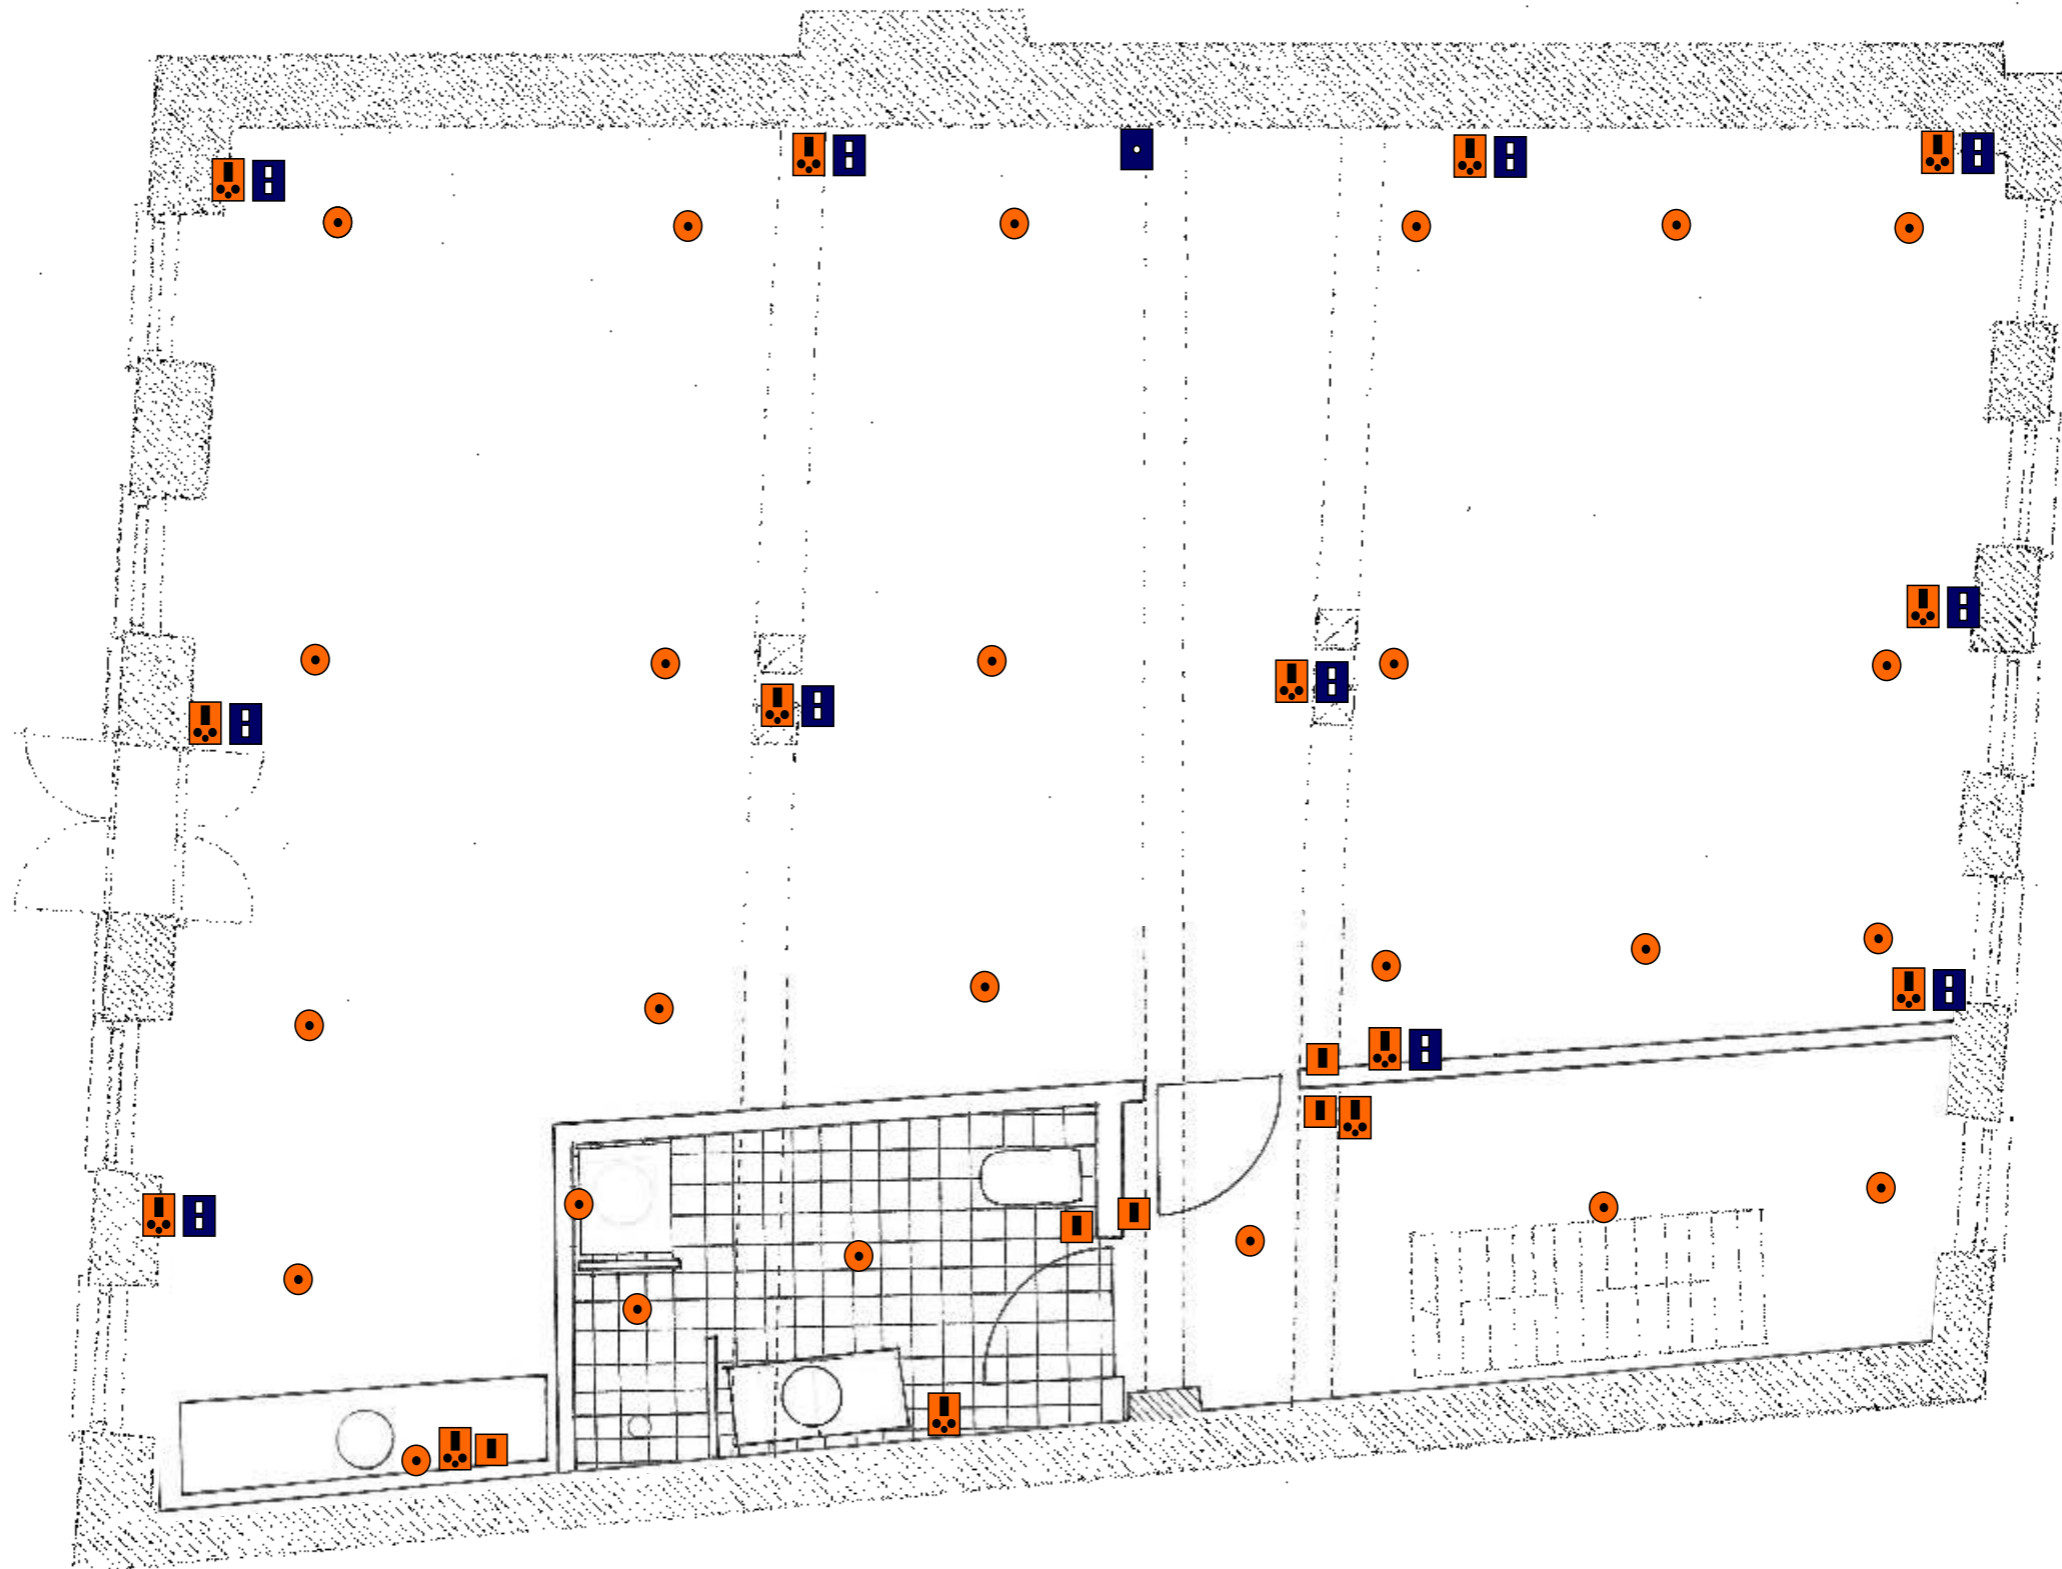


ERHVERV

Pakhus, Nytorv 7
Matr. 87 snarens kvarter Nytorv 7 - baghuset
1. SAL
MÅL 1:50

ANGIVELSE AF EL-ANLÆG

- Lampeudtag
- ⚡ Stikkontakt
- ⏻ Afbryder
- 🌐 Internet
- 📺 TV/Radio

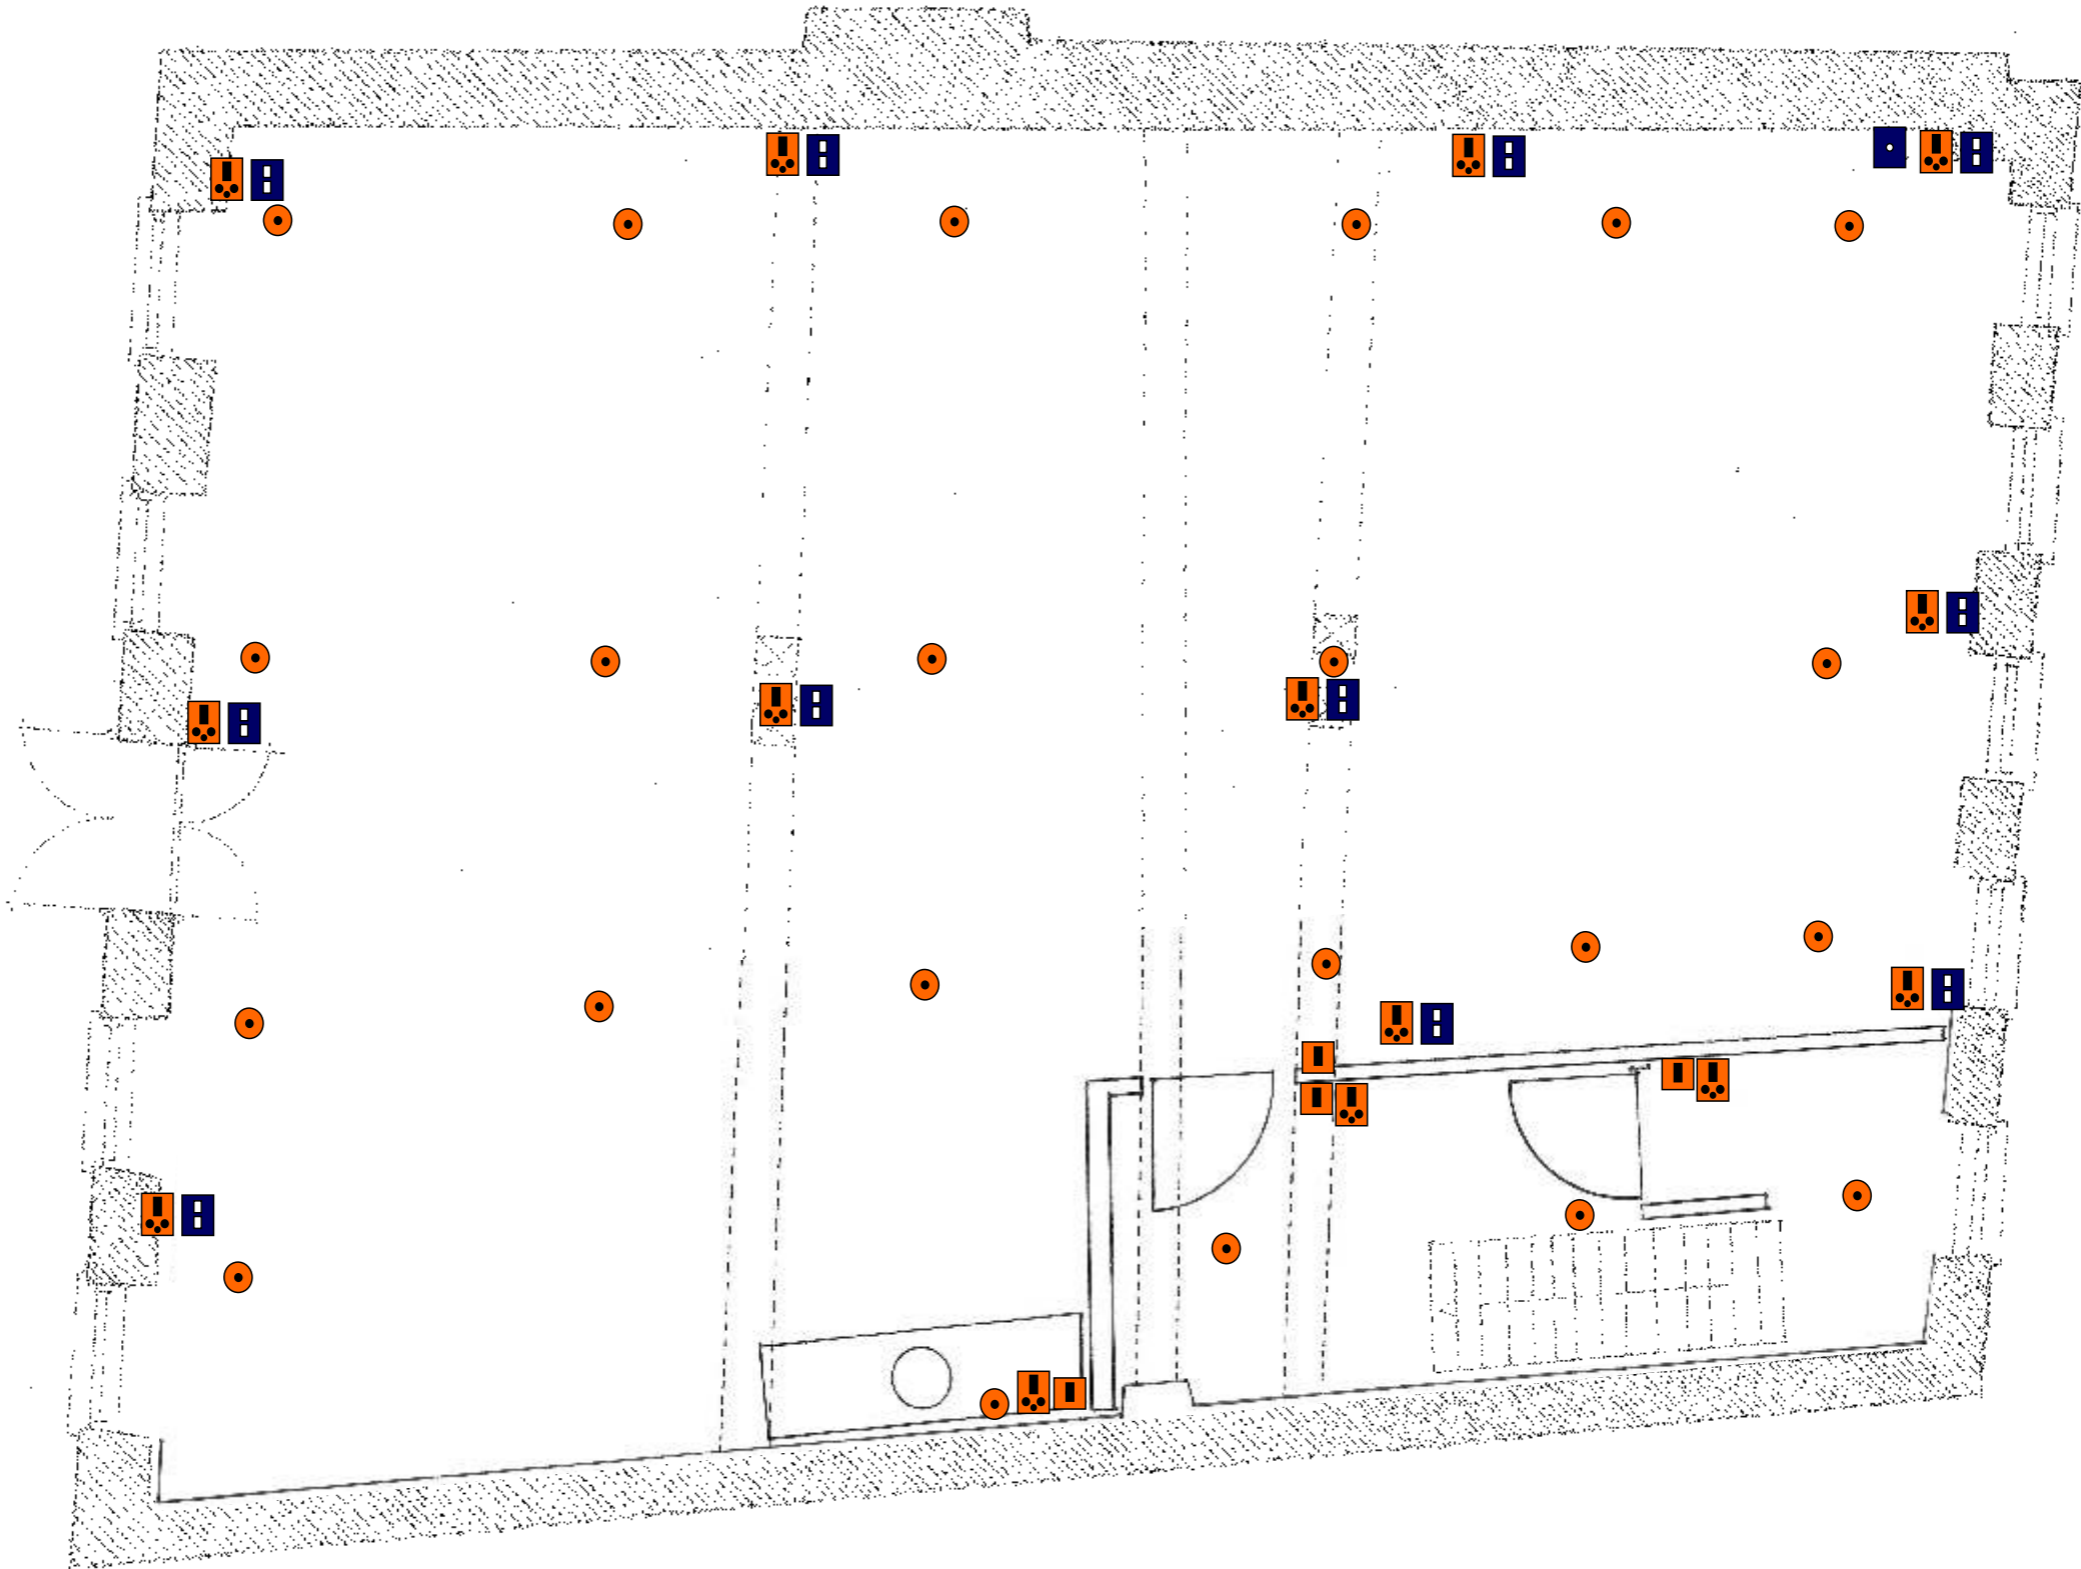


ERHVERV

Pakhus, Nytorv 7	MAL 1:50
Matr. 87 snarens kvarter Nytorv 7 - baghuset	
2. SAL	

ANGIVELSE AF EL-ANLÆG

-  Lampeudtag
-  Stikkontakt
-  Afbryder
-  Internet
-  TV/Radio

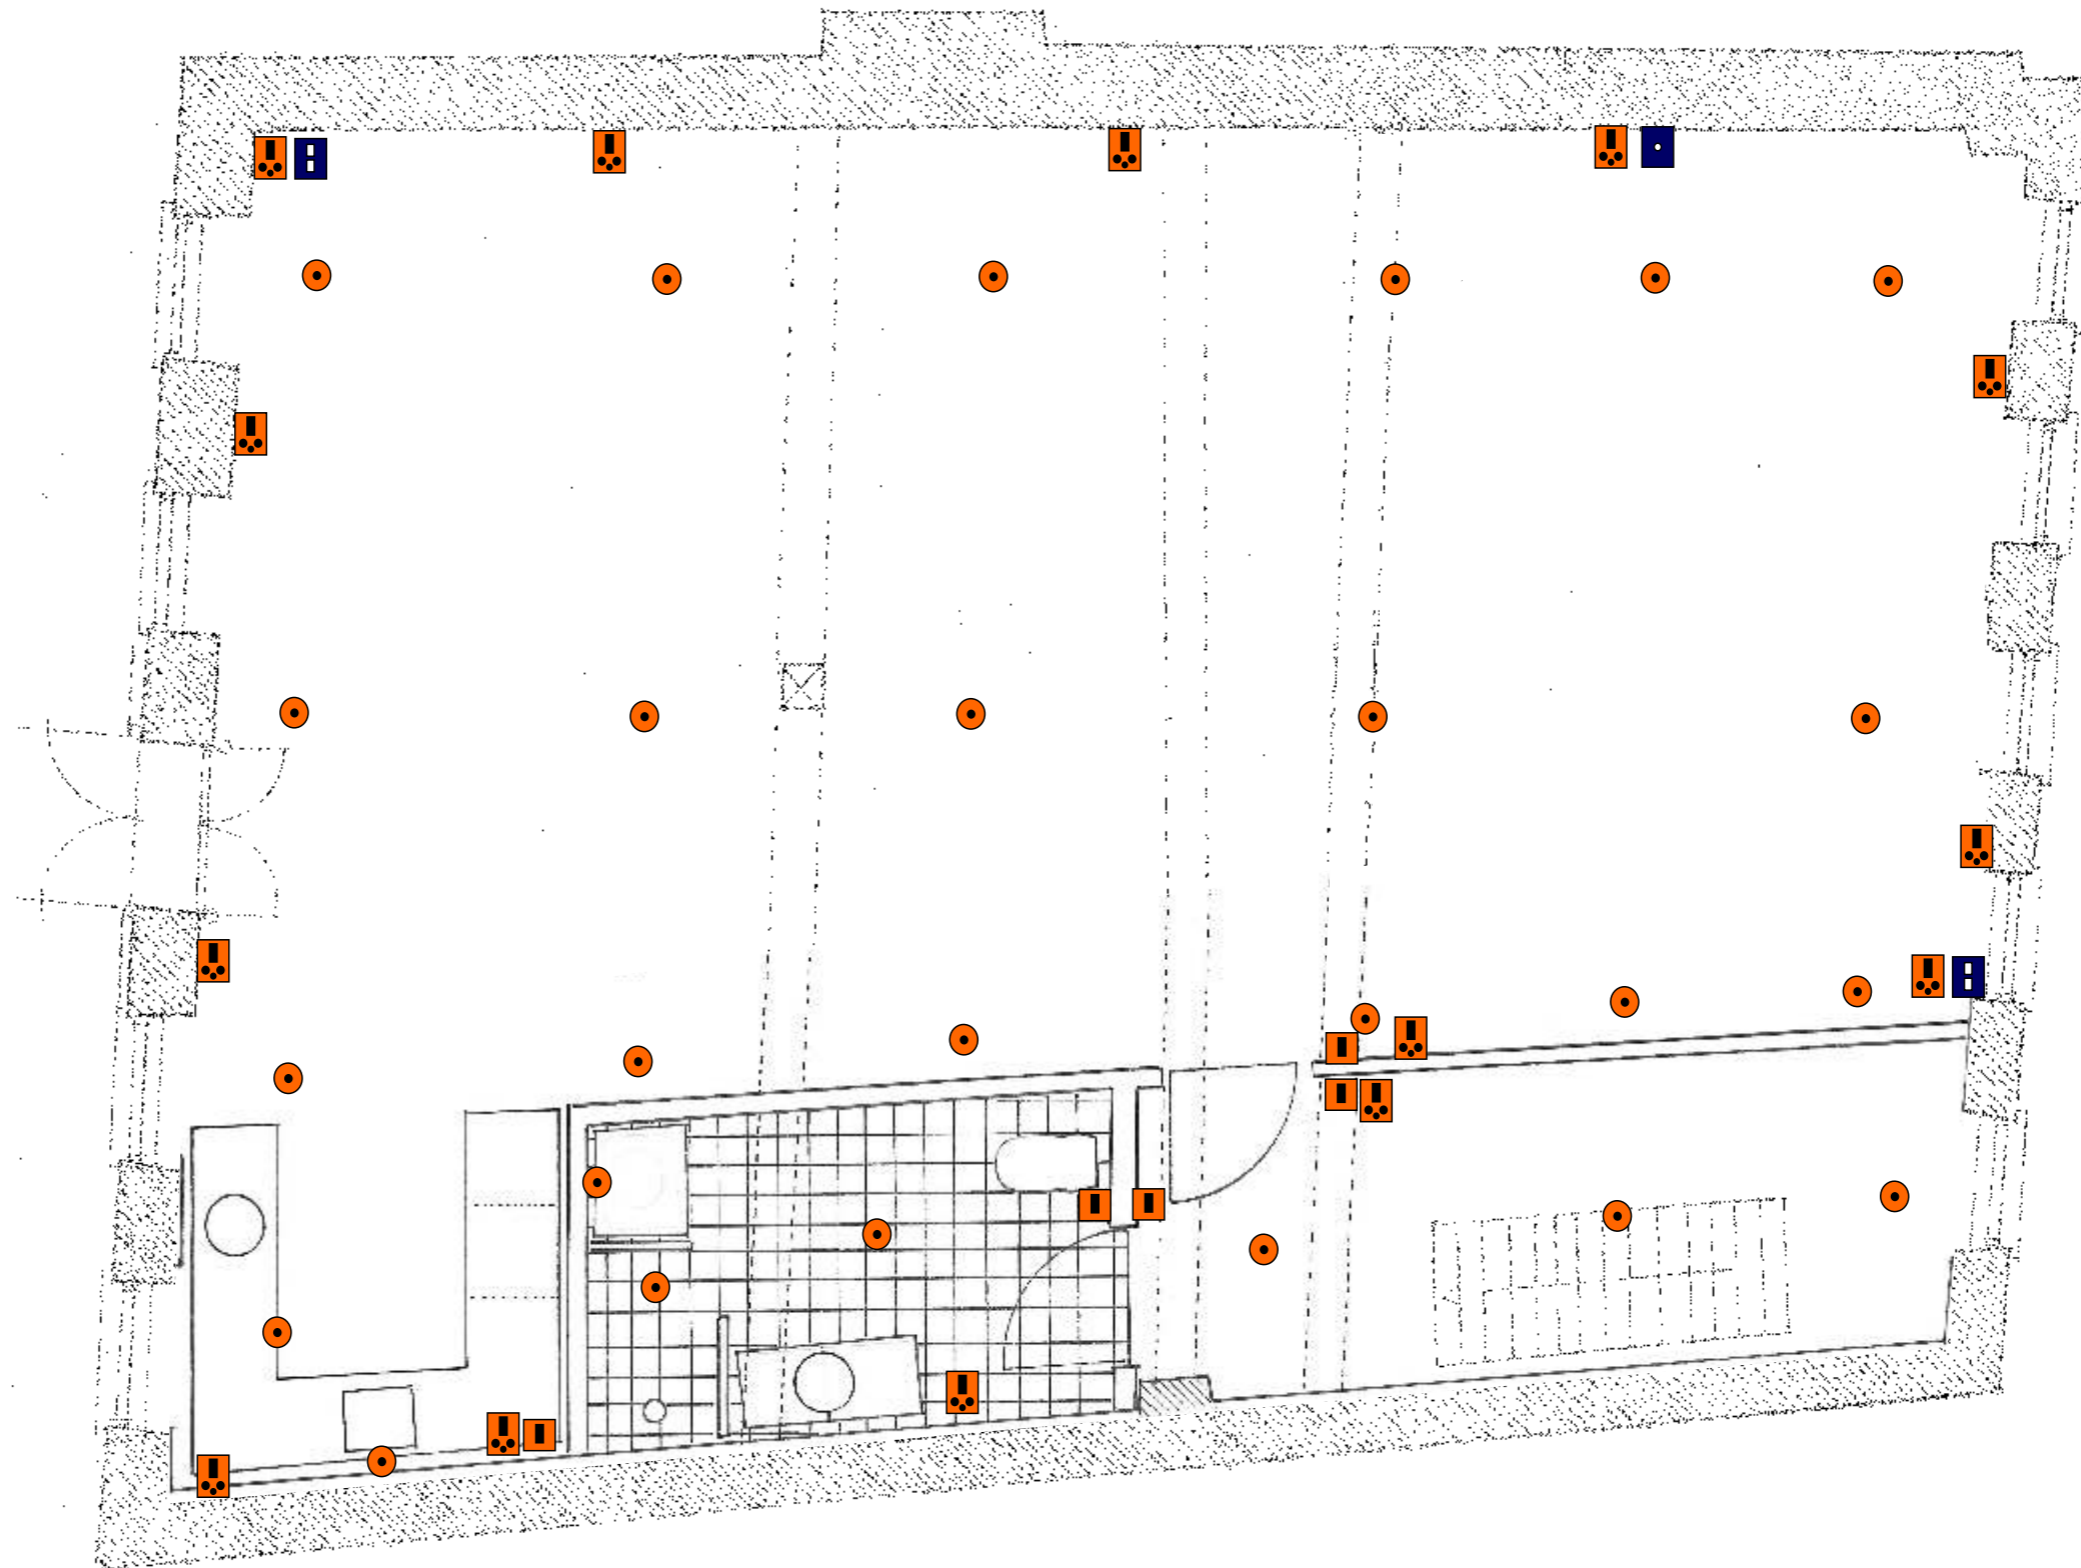

PRIVAT BOLIG

Pakhus, Nytorv 7
Matr. 87 snarens kvarter Nytorv 7 - baghuset
3. SAL
MAL 1:50

ANGIVELSE AF EL-ANLÆG

-  Lampeudtag
-  Stikkontakt
-  Afbryder
-  Internet
-  TV/Radio



PRIVAT BOLIG

Pakhus, Nytorv 7	MÅL 1:50
Matr. 87 snarens kvarter Nytorv 7 - baghuset	
4. SAL	

ANGIVELSE AF EL-ANLÆG

-  Lampeudtag
-  Stikkontakt
-  Afbryder
-  Internet
-  TV/Radio



DEPOTRUM

Pakhus, Nytorv 7	MÅL 1:50
Matr. 87 snarens kvarter Nytorv 7 - baghuset	
5. SAL	