






ANGIVELSE AF VVS-ANLÆG






-  Sprinklerhoved
-  Radiator
-  Varmt brugsvand
-  Koldt brugsvand
-  Afløb




ERHVERV

Pakhus, Nytorv 7	MÅL 1:50
Matr. 87 snarens kvarter	
Nytorv 7 - baghuset	
STUEPLAN	

ANGIVELSE AF VVS-ANLÆG



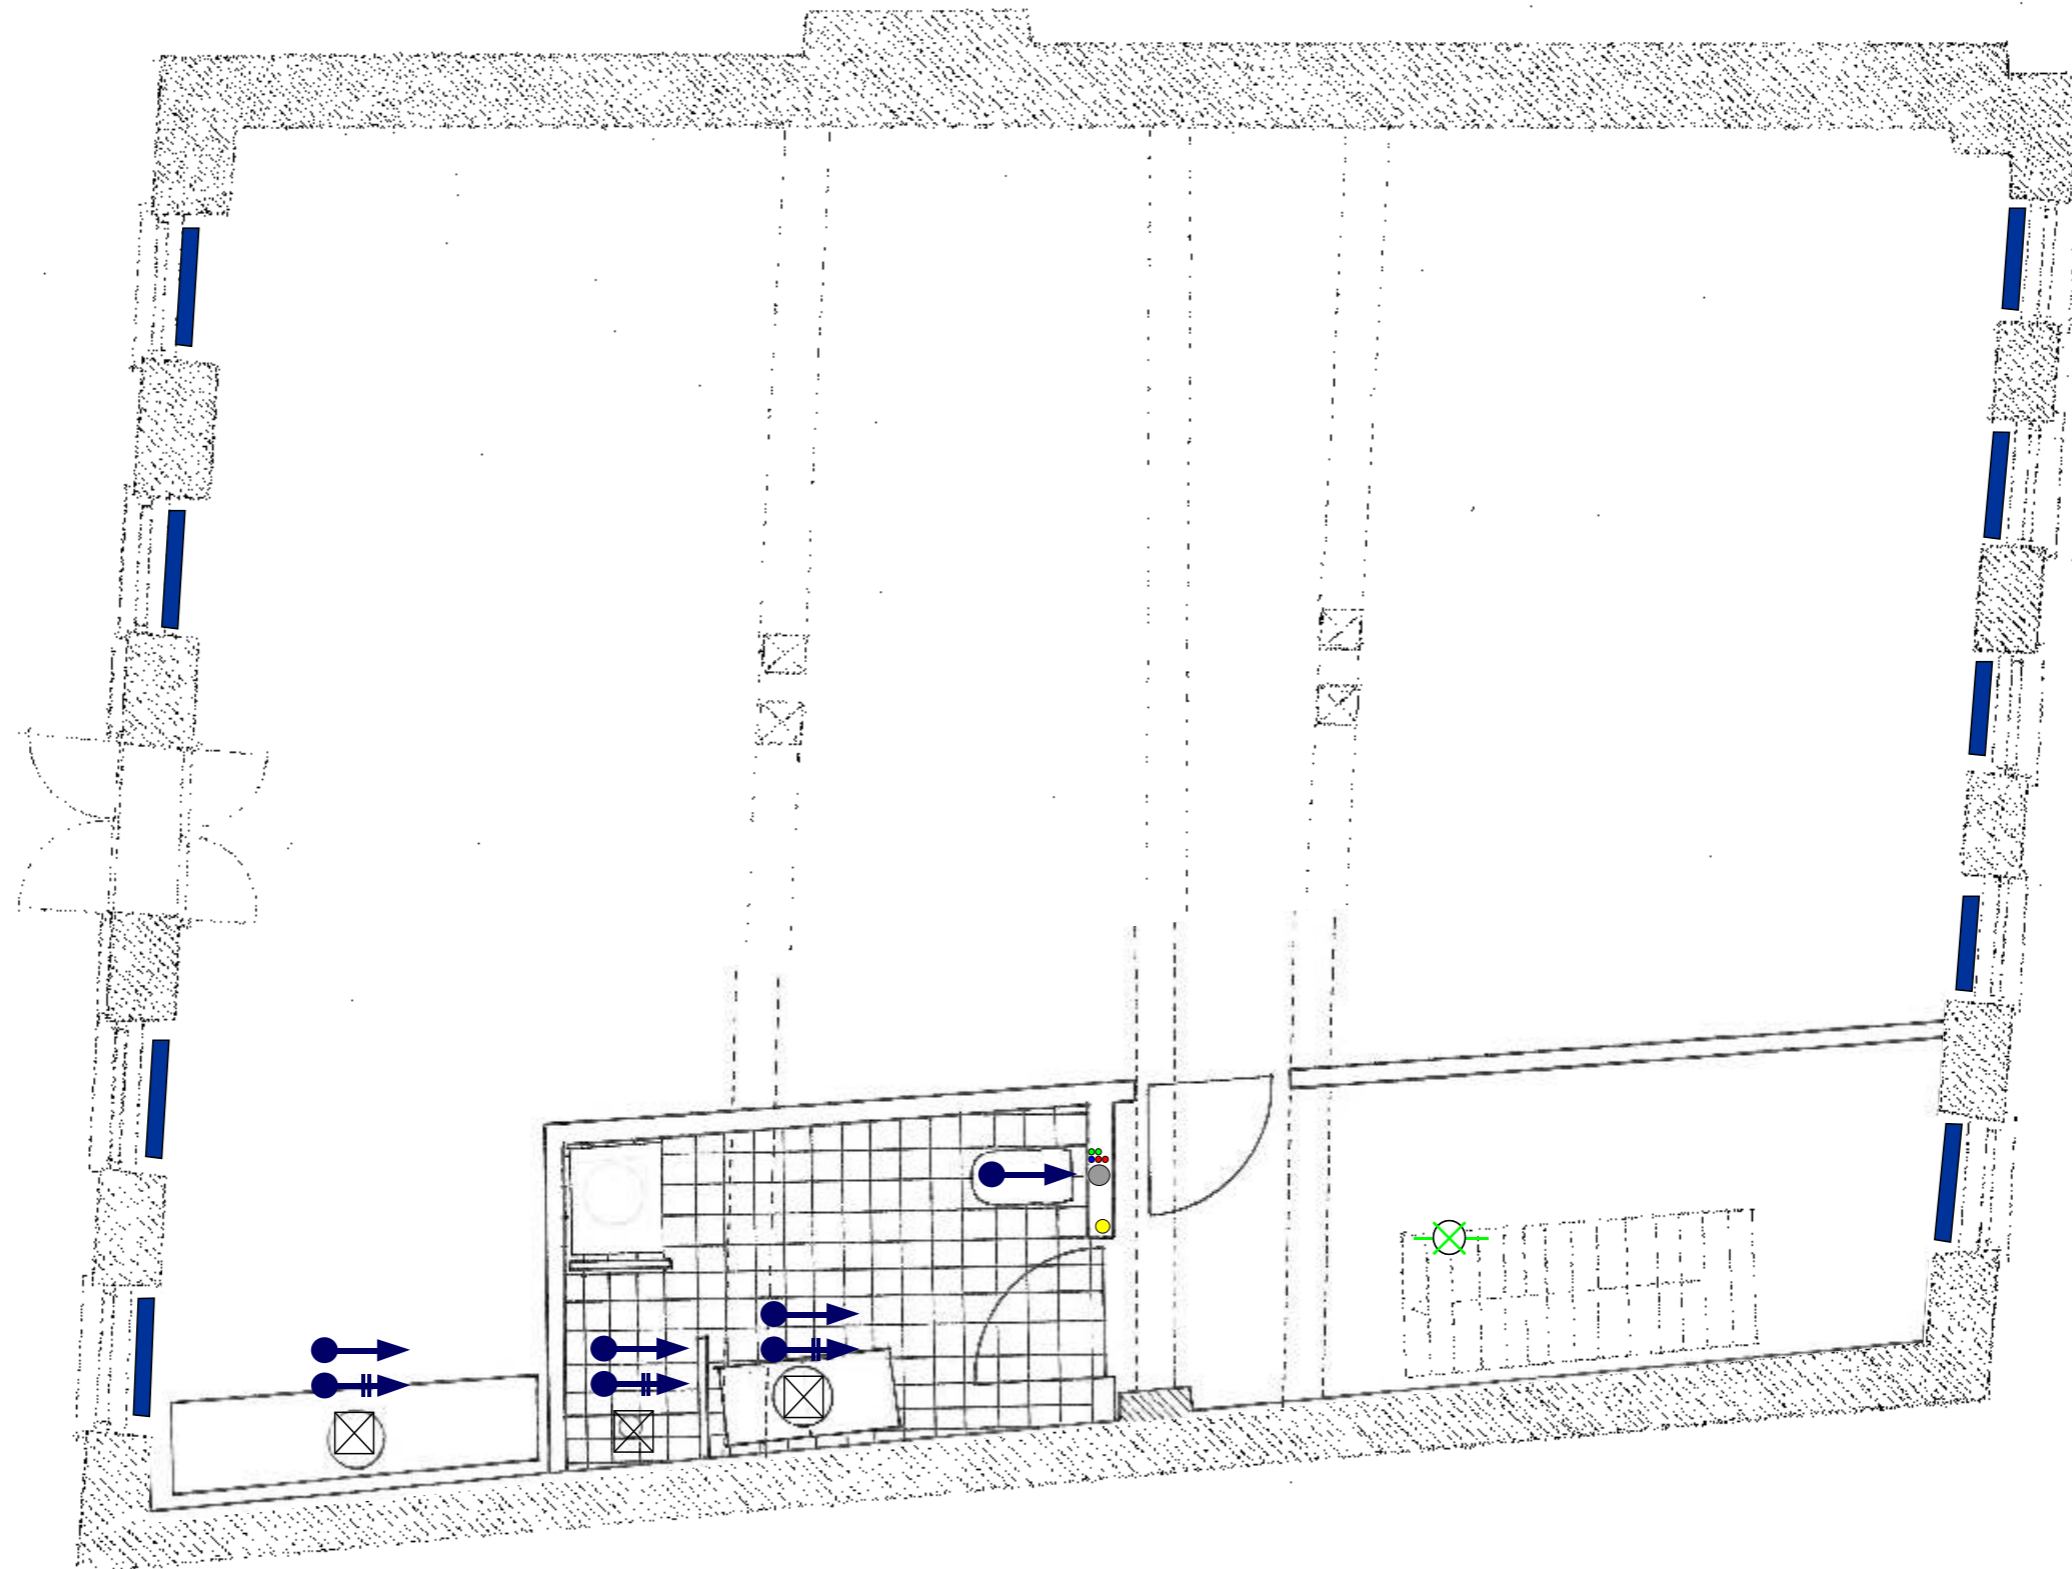


-  Sprinklerhoved
-  Radiator
-  Varmt brugsvand
-  Koldt brugsvand
-  Afløb




ERHVERV

Pakhus, Nytorv 7
Matr. 87 snarens kvarter Nytorv 7 - baghuset
1. SAL
MÅL 1:50

ANGIVELSE AF VVS-ANLÆG



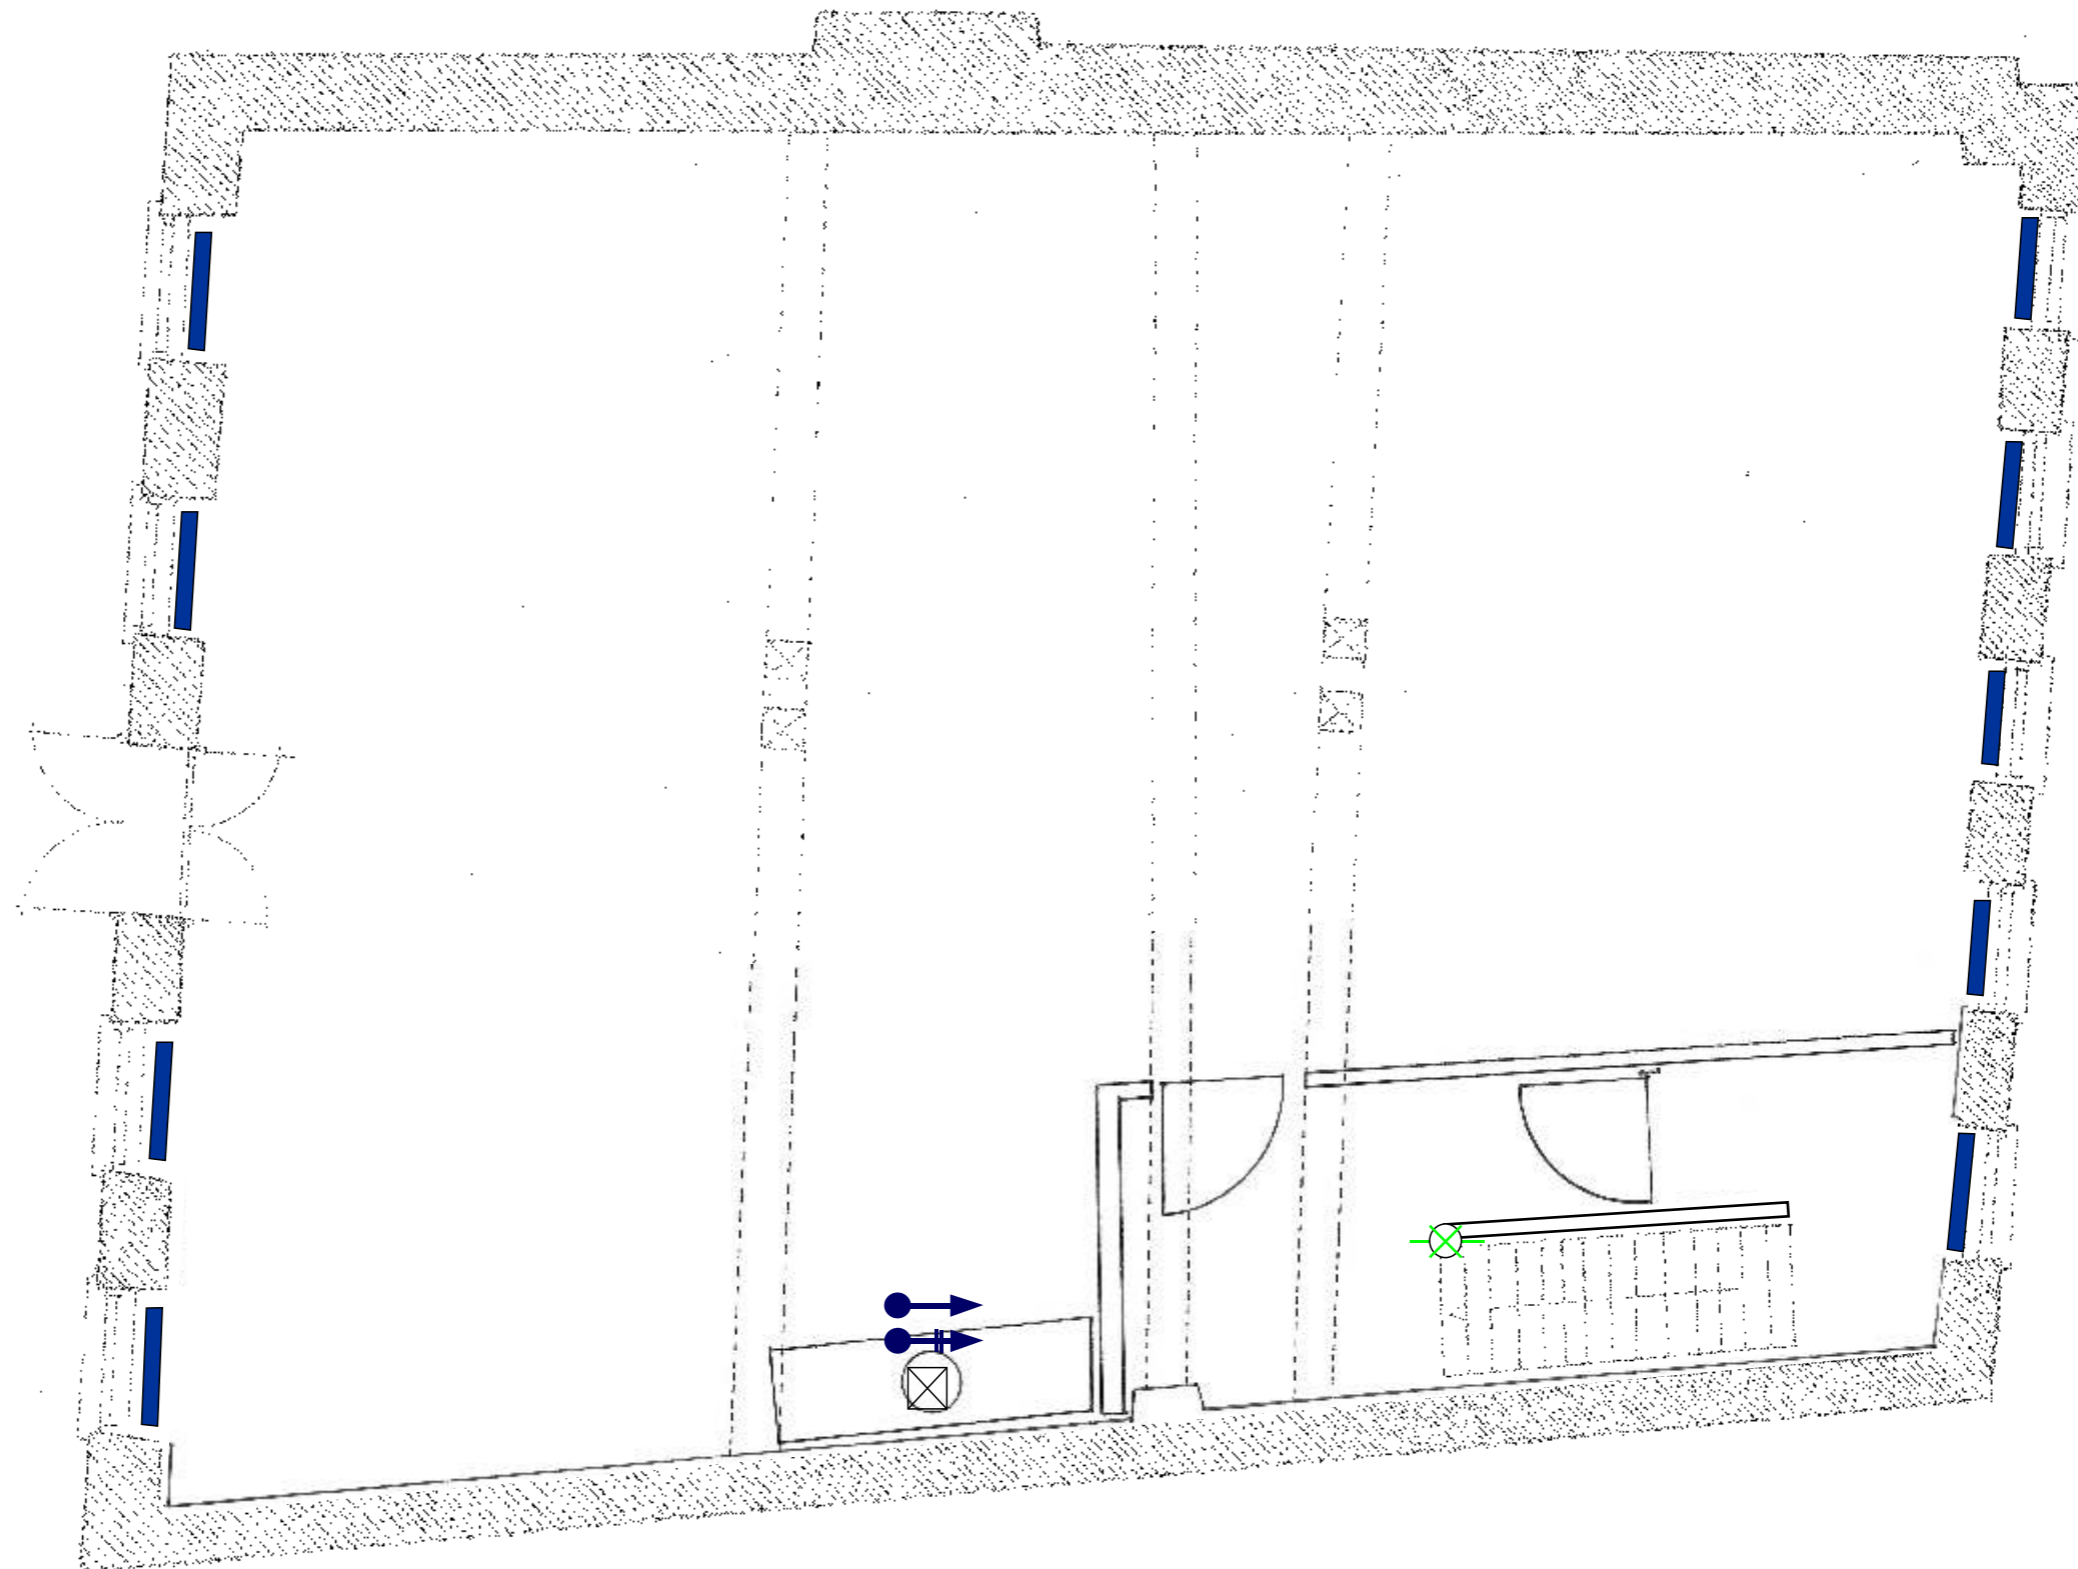


-  Sprinklerhoved
-  Radiator
-  Varmt brugsvand
-  Koldt brugsvand
-  Afløb




ERHVERV

Pakhus, Nytorv 7	MÅL 1:50
Matr. 87 snarens kvarter Nytorv 7 - baghuset	
2. SAL	

ANGIVELSE AF VVS-ANLÆG

-  Sprinklerhoved
-  Radiator
-  Varmt brugsvand
-  Koldt brugsvand
-  Afløb

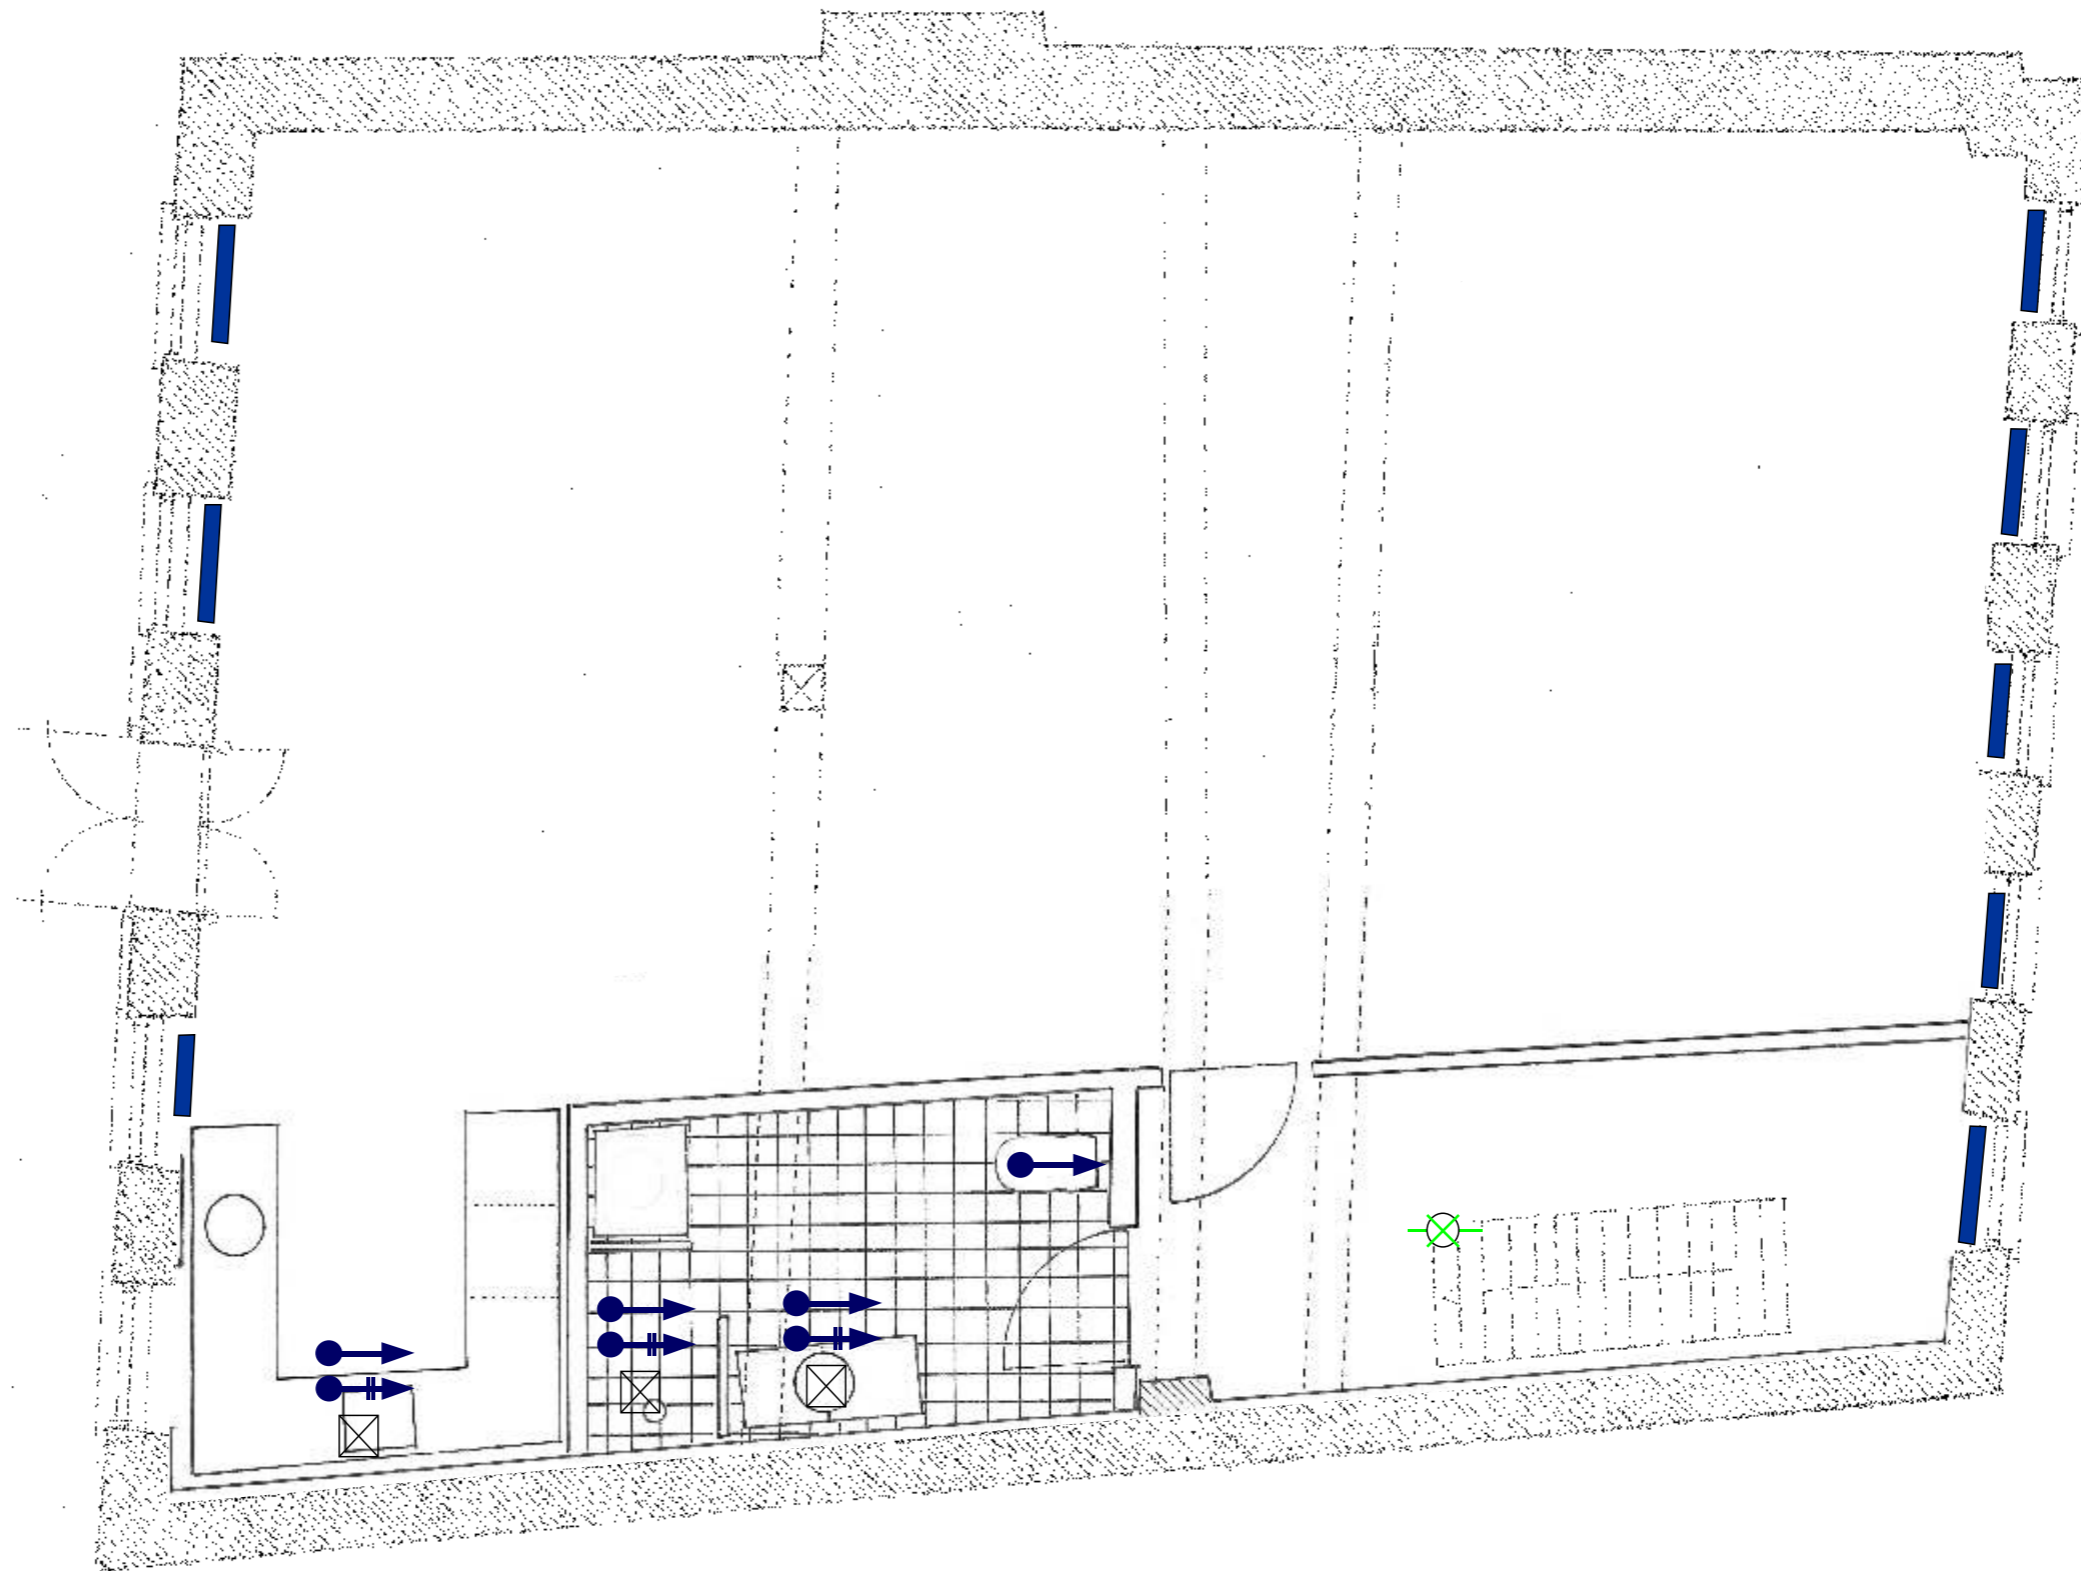






PRIVAT BOLIG

Pakhus, Nytorv 7
Matr. 87 snarens kvarter Nytorv 7 - baghuset
3. SAL

MAL 1:50

ANGIVELSE AF VVS-ANLÆG






-  Sprinklerhoved
-  Radiator
-  Varmt brugsvand
-  Koldt brugsvand
-  Afløb




PRIVAT BOLIG

Pakhus, Nytorv 7	MAL 1:50
Matr. 87 snarens kvarter Nytorv 7 - baghuset	
4. SAL	

ANGIVELSE AF VVS-ANLÆG

-  Sprinklerhoved
-  Radiator
-  Varmt brugsvand
-  Koldt brugsvand
-  Afløb

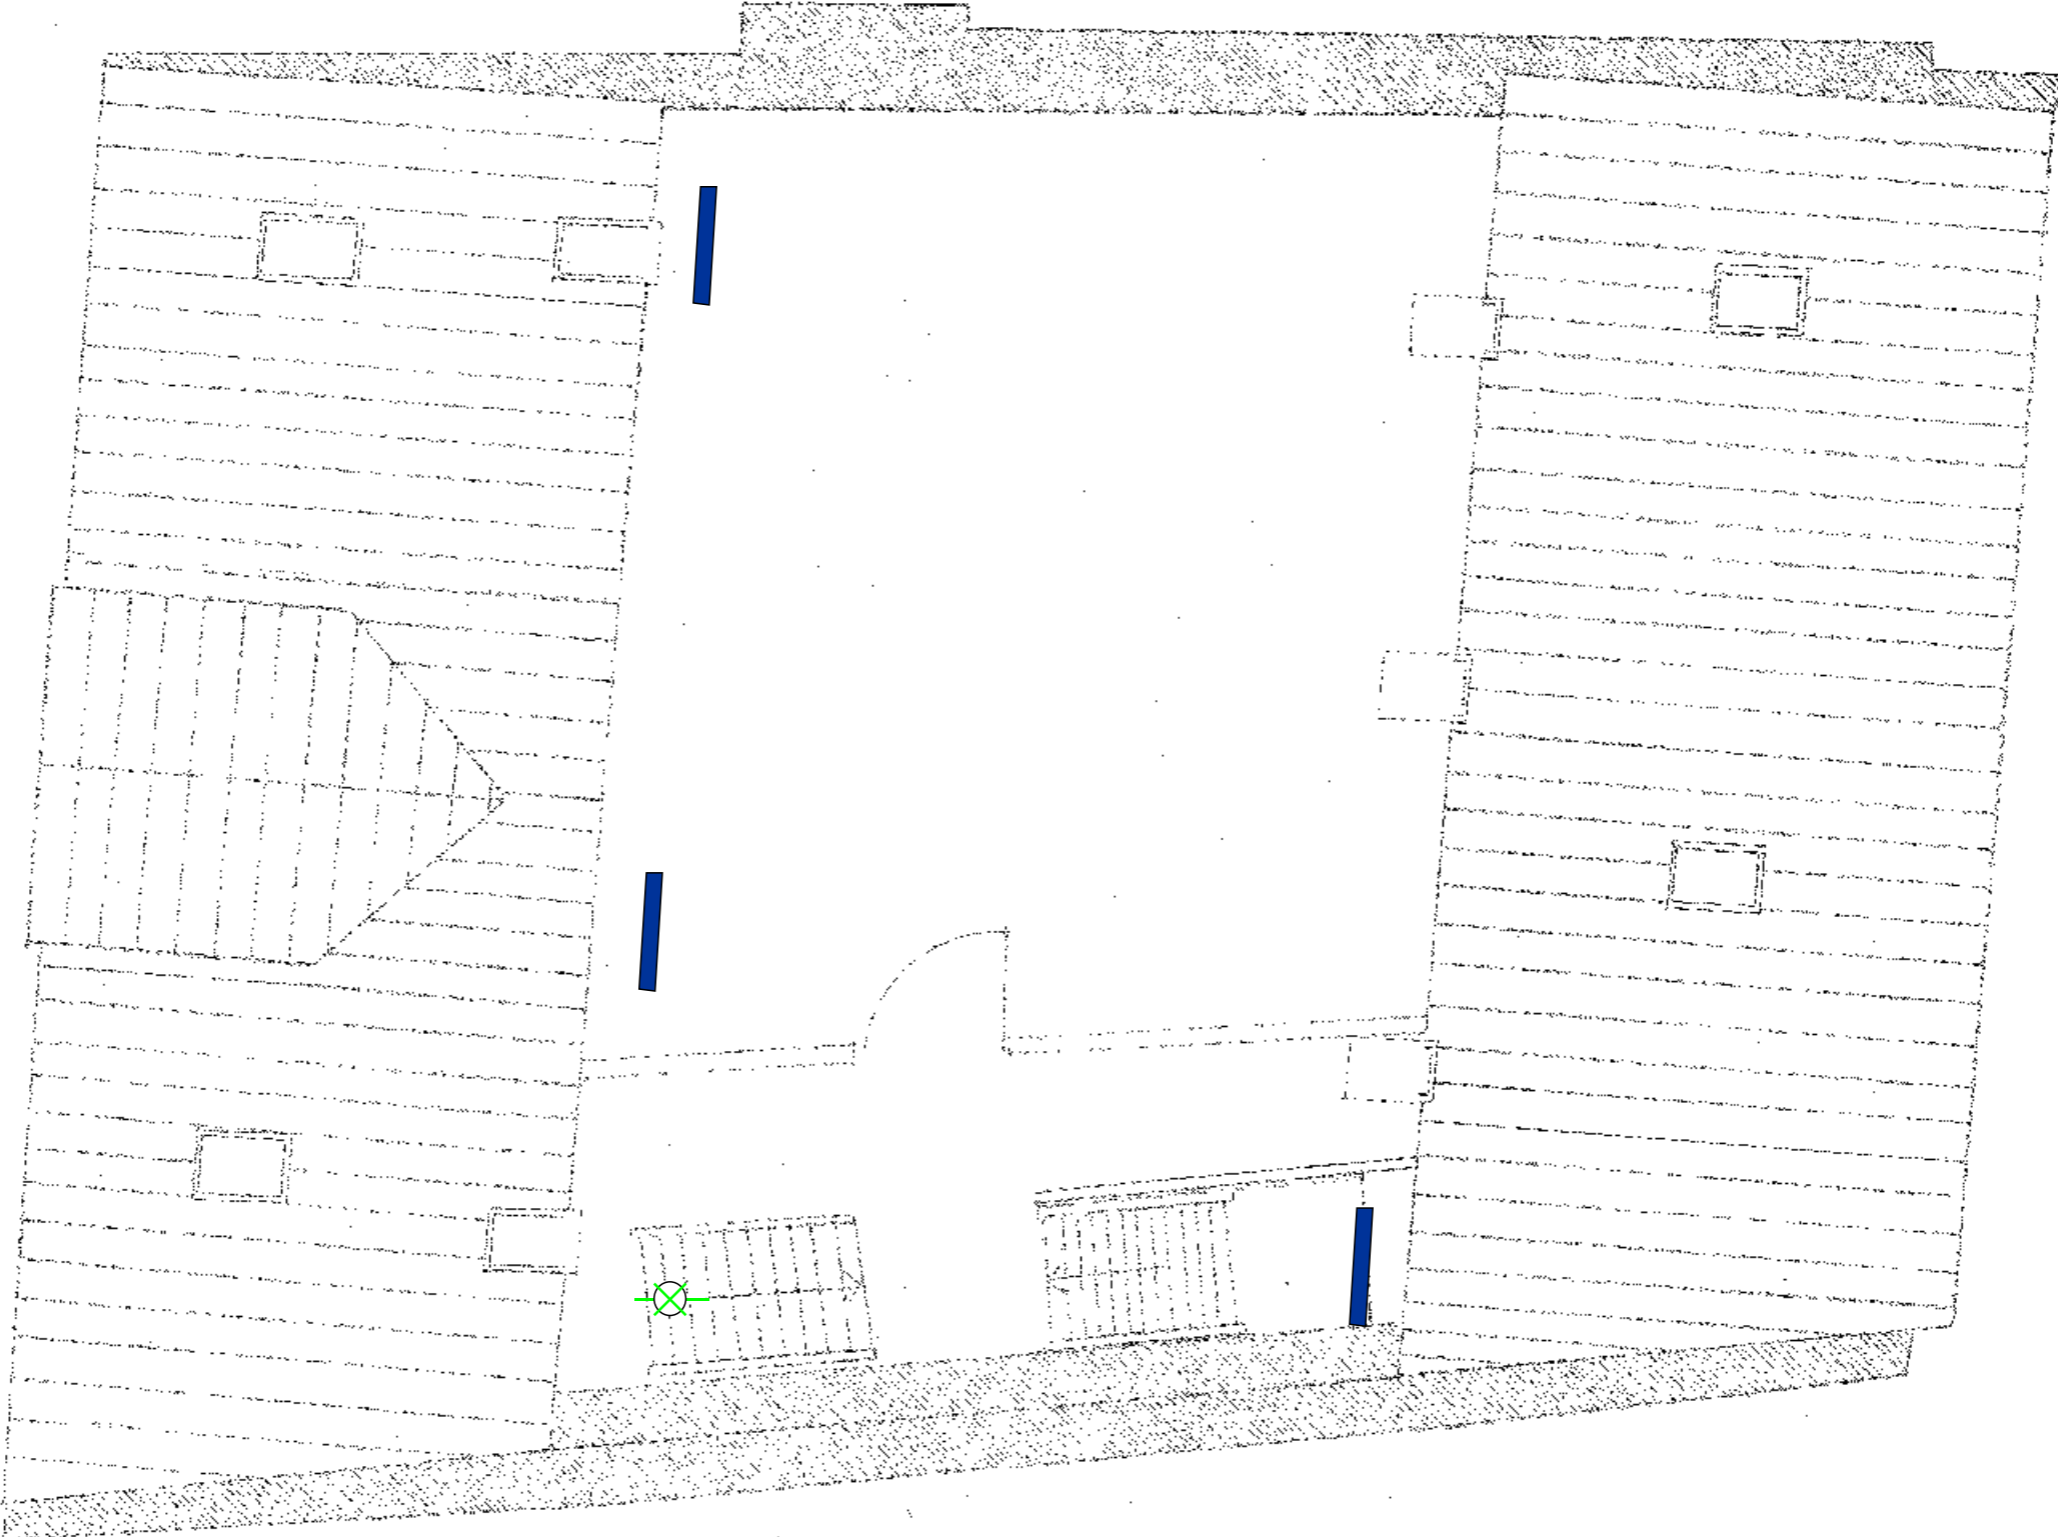

DEPOTRUM

Pakhus, Nytorv 7	MÅL 1:50
Matr. 87 snarens kvarter Nytorv 7 - baghuset	
5. SAL	